




IMPIANTO IMHOFF E SUB IRRIGAZIONE - SCALA 1:50

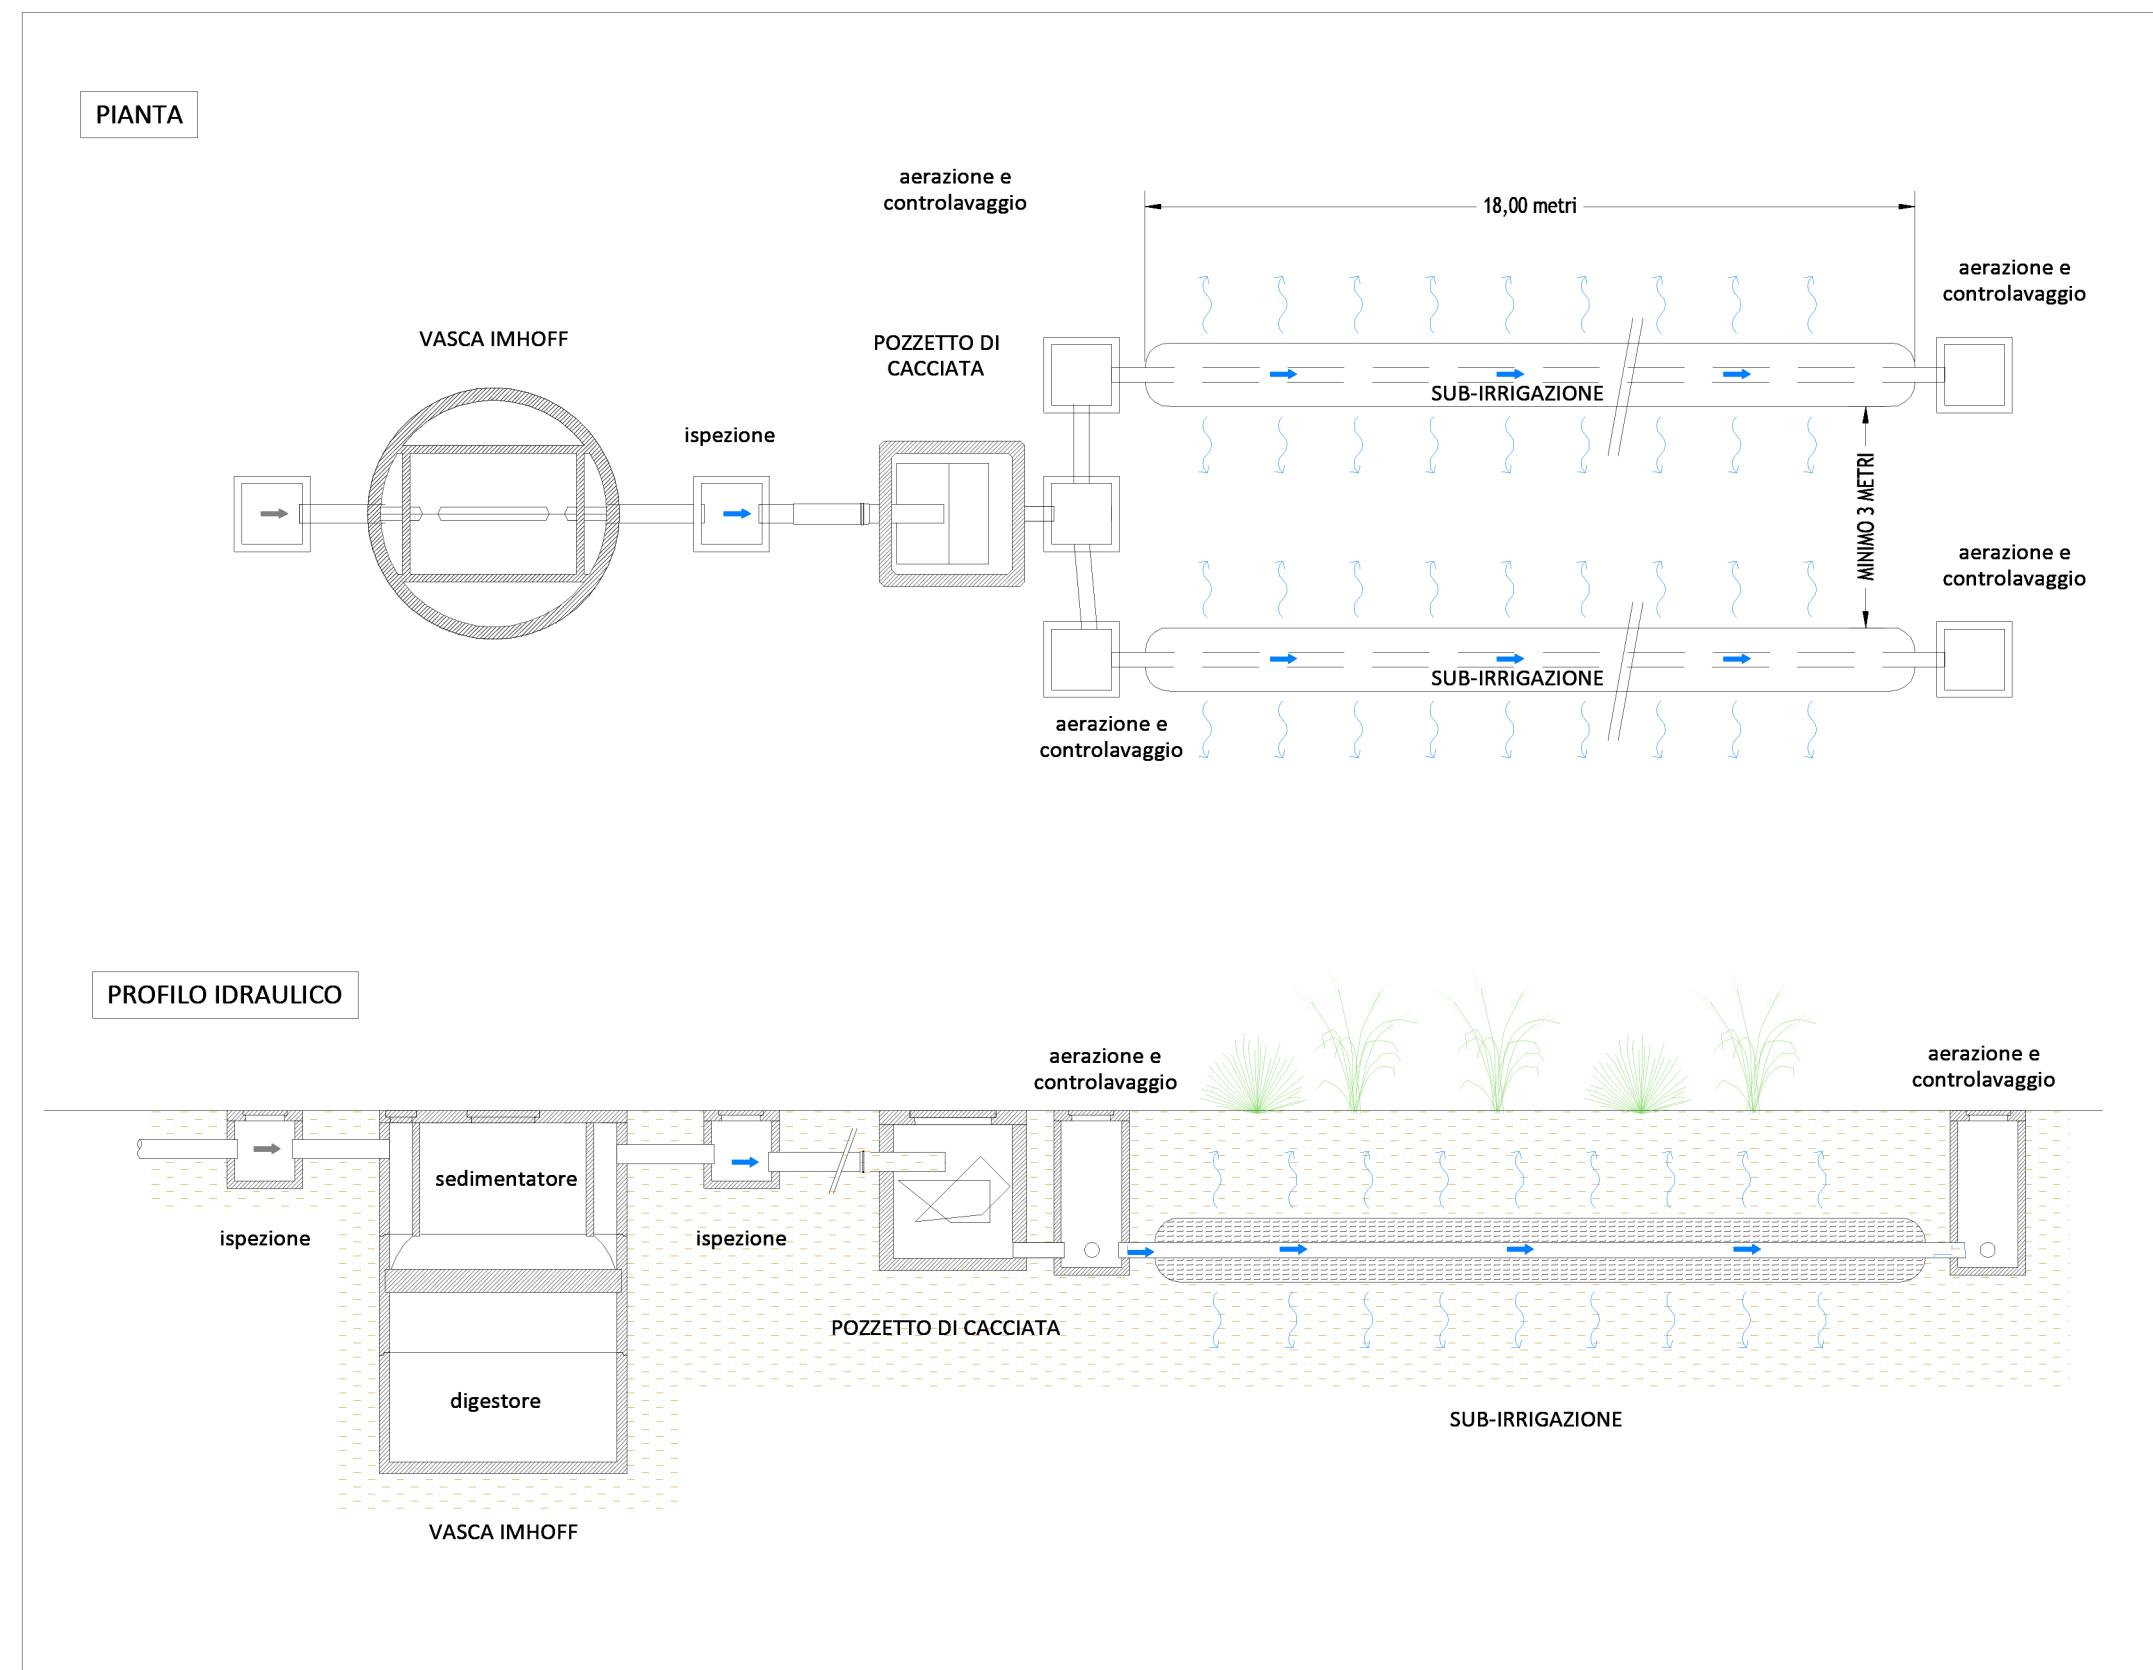

VASCHE DI ACCUMULO DEI REFLUI DI PROCESSO - SCALA 1:50

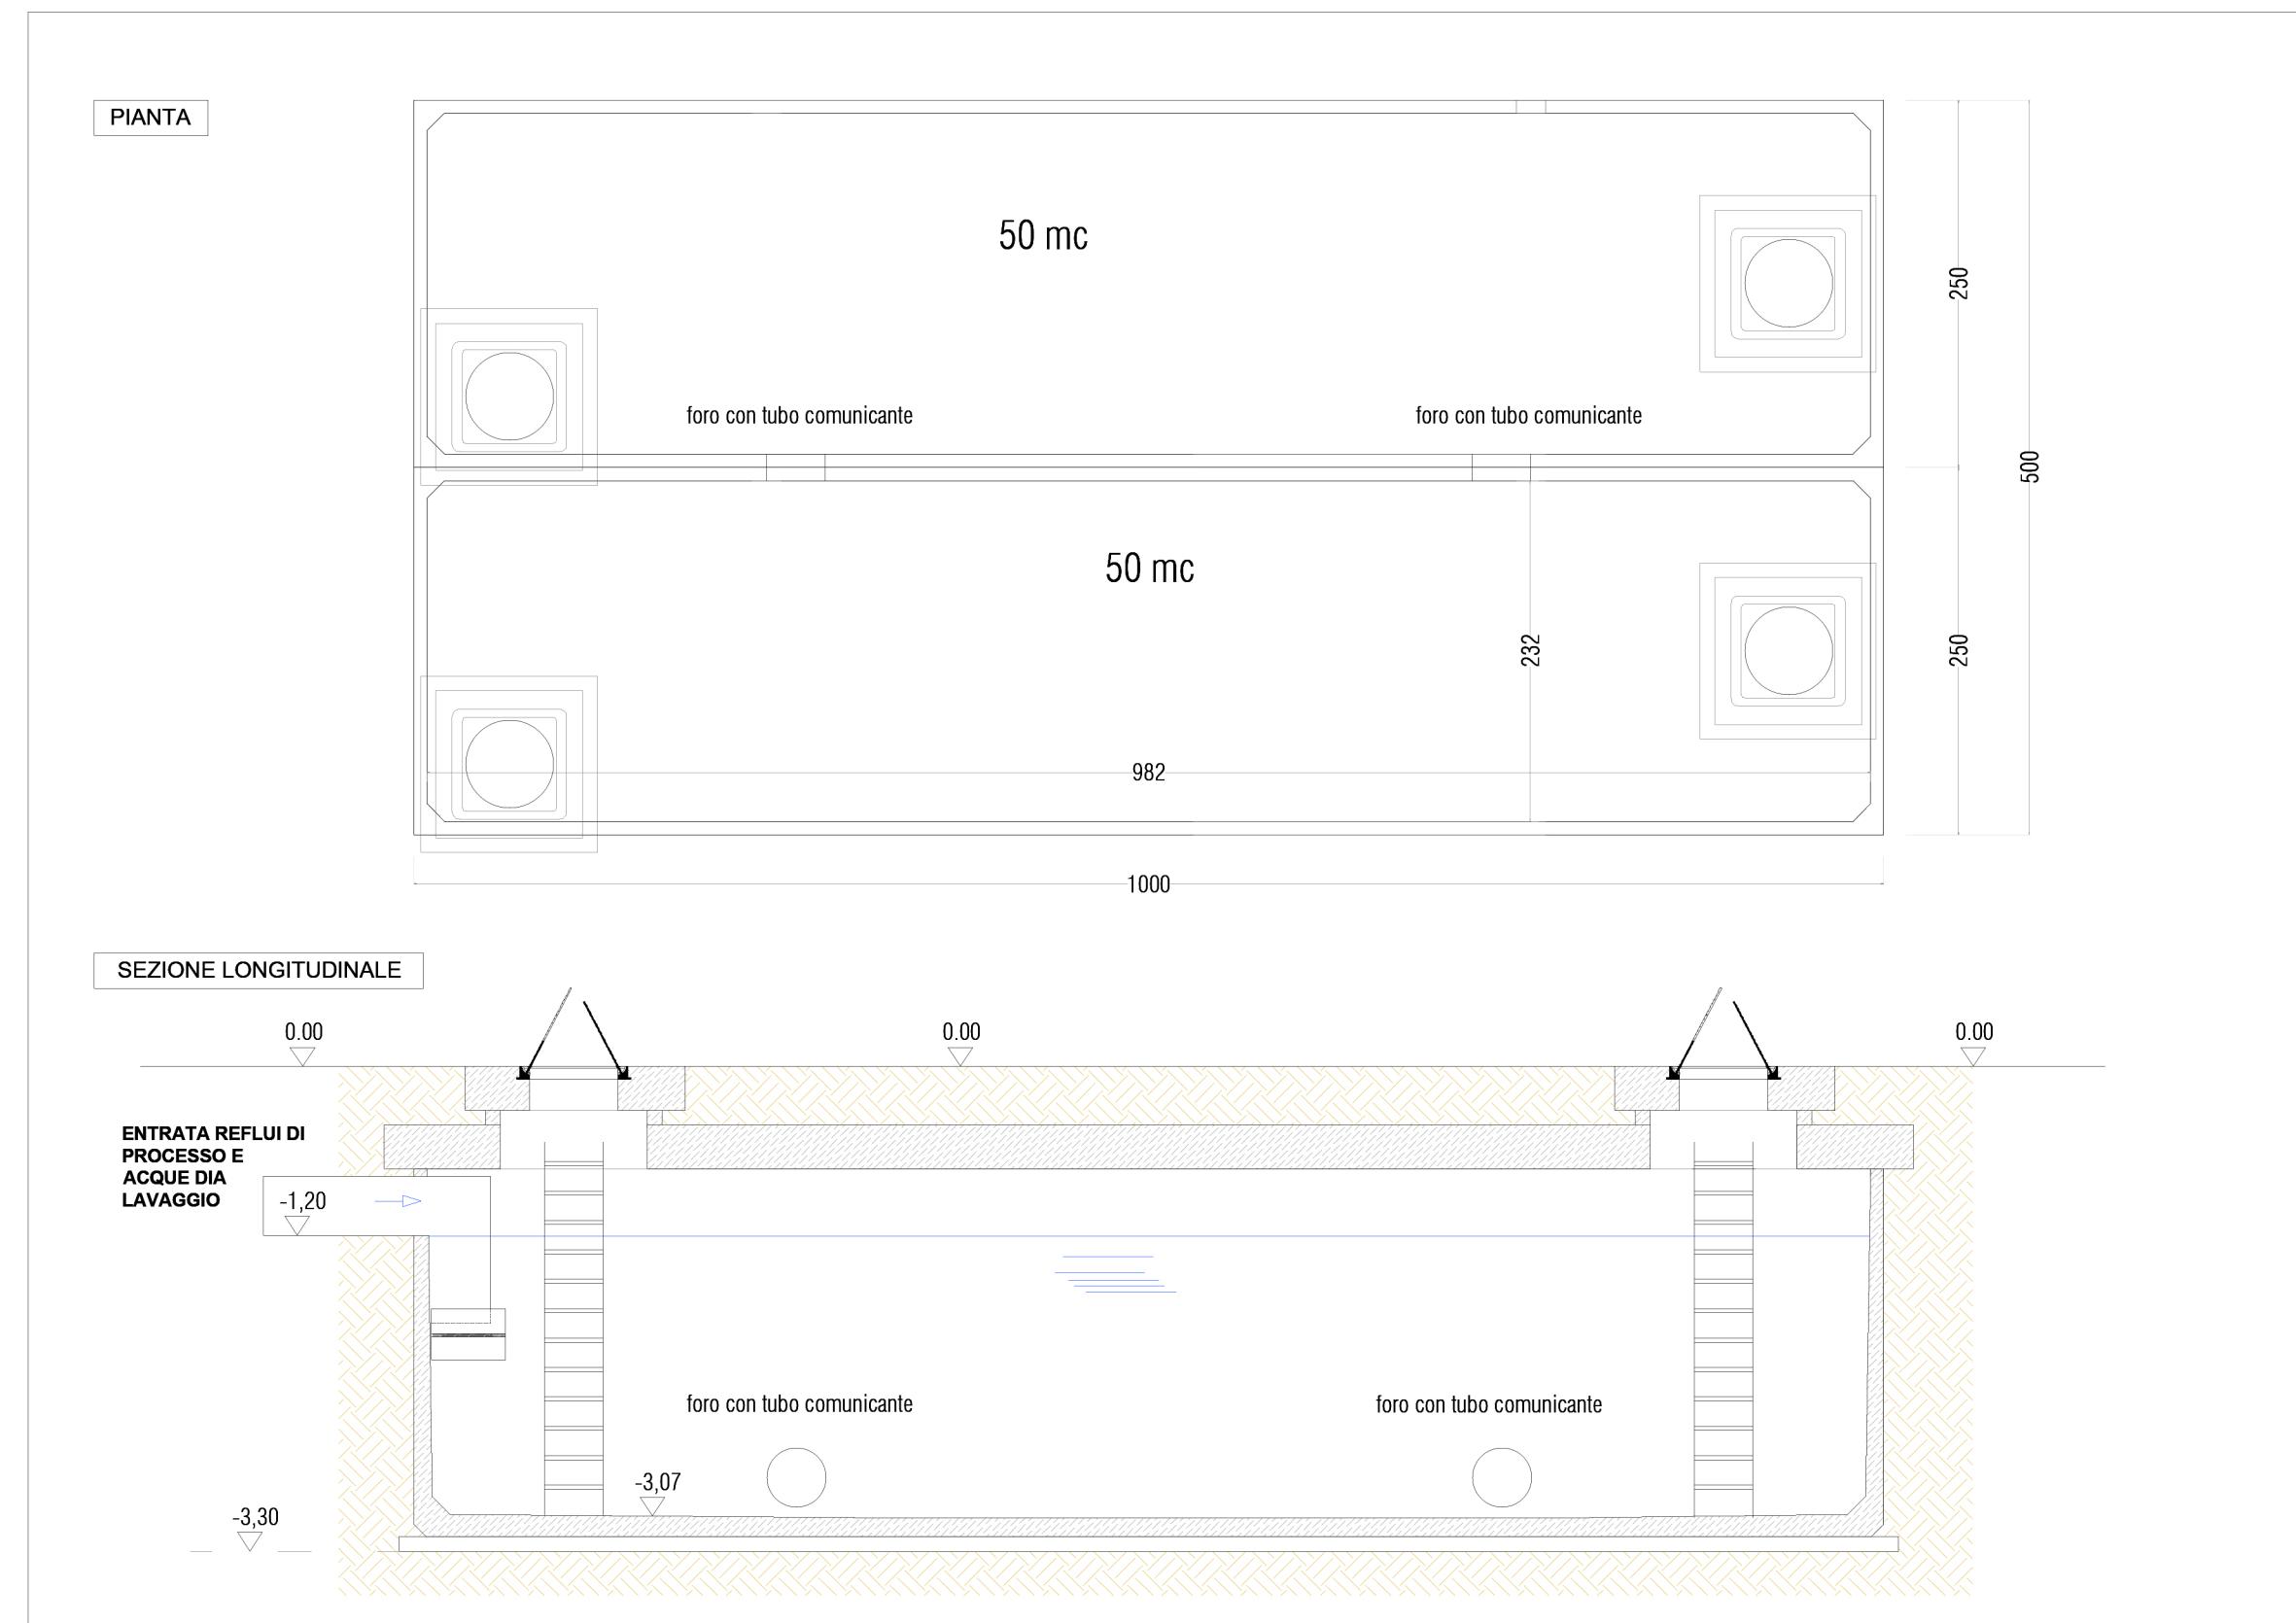

SCHEDA TECNICA FOSSA IMHOFF

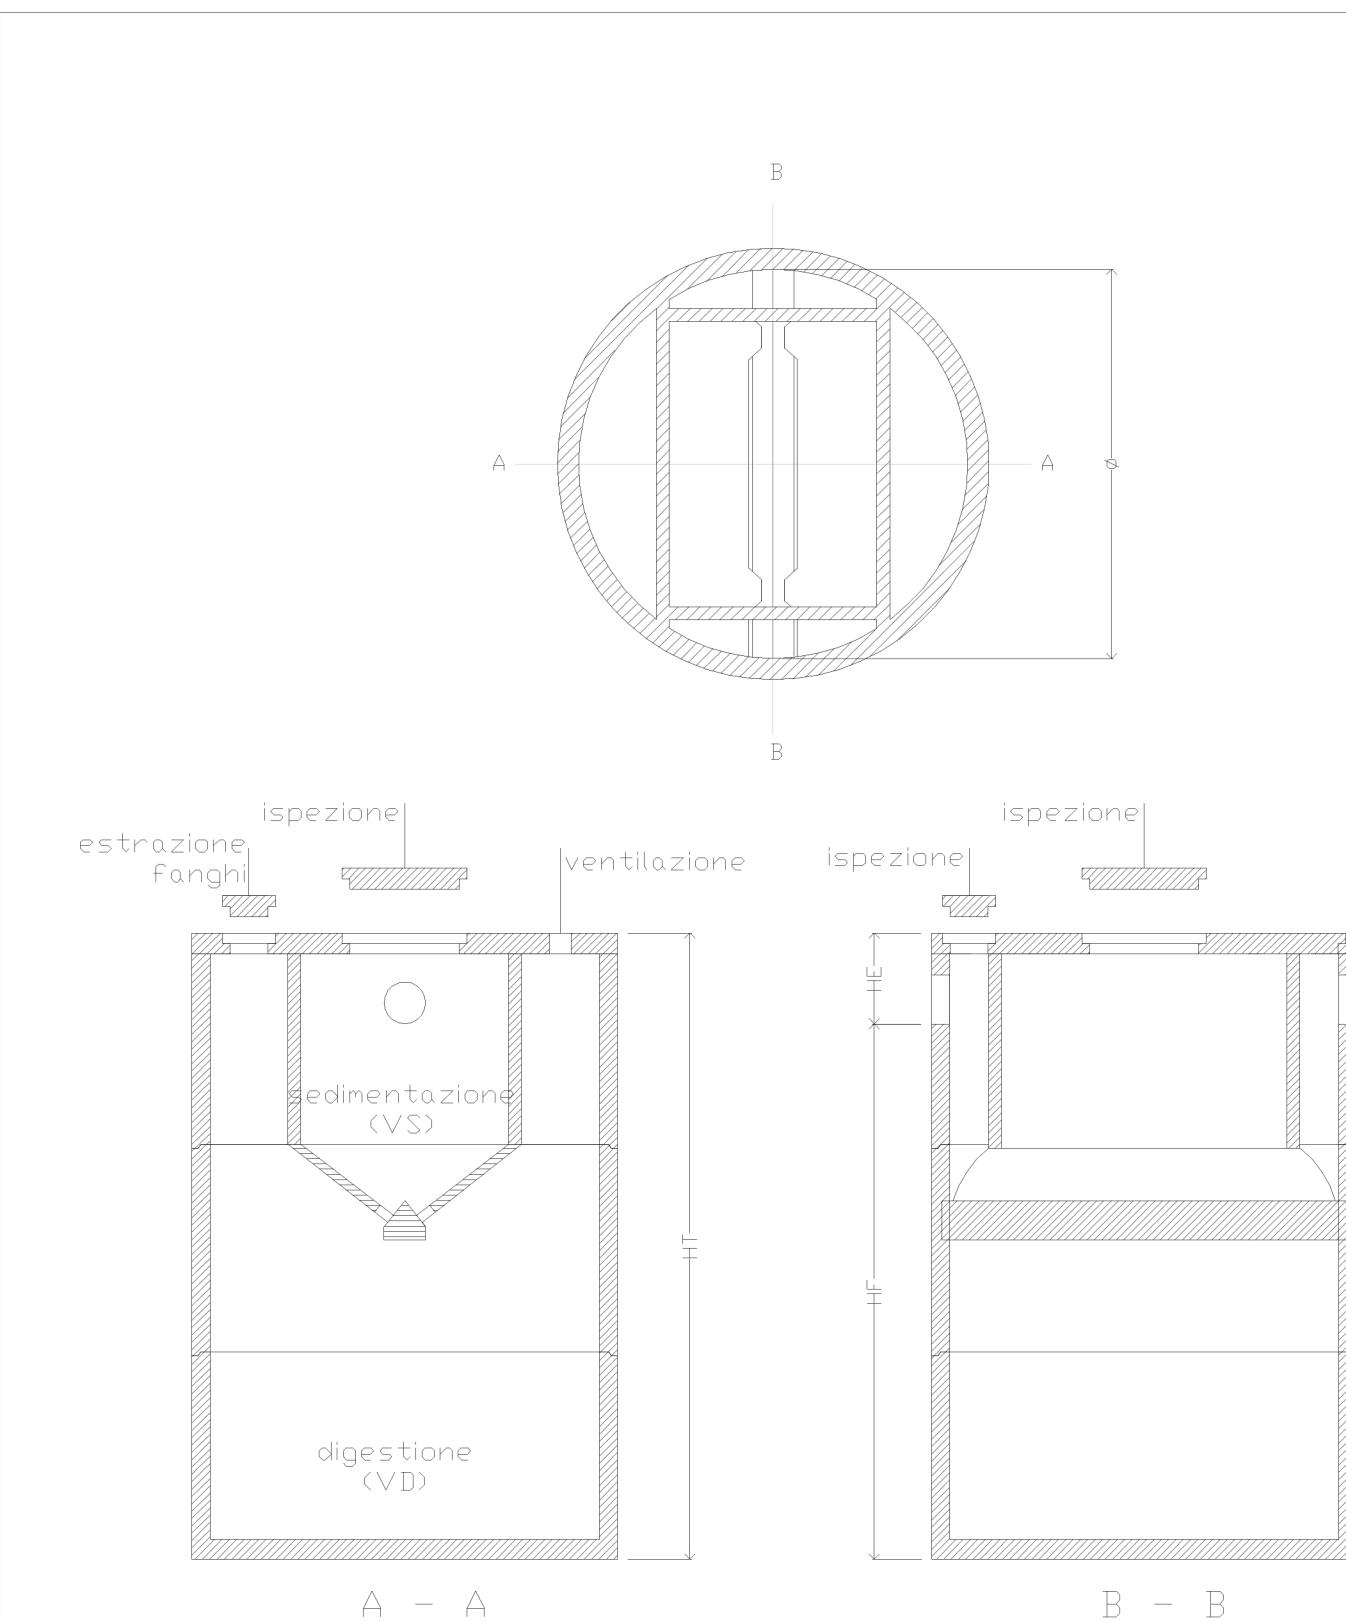

PLANIMETRIA ACQUE REFLUE ASSIMILABILI ALLE DOMESTICHE - SCALA 1:200



PROGETTO PUE CPF.CP/EP S.S. 93

OGGETTO Planimetria impianto reflui domestici

DATI catastali foglio 42 part. 321,325,327,411,717 - 144,660,674,675,681

DATI legislativi Art. 6 c.B L.R. 20/2001 a artt. 38 e 53 delle NTA

COMMITTENZA Soc. SEM s.n.c. di Matarrese Maria Angela & C.

IMPRESA COLL.ne TECNICA Arch. Flavia Capacchione

TAVOLA DATA 02/2022 SCALA 1:100 PROGETTISTA IN.pue/17

DIRETTORE LAV.

CALCOLATORE



Arch. Paolo D'Addato