



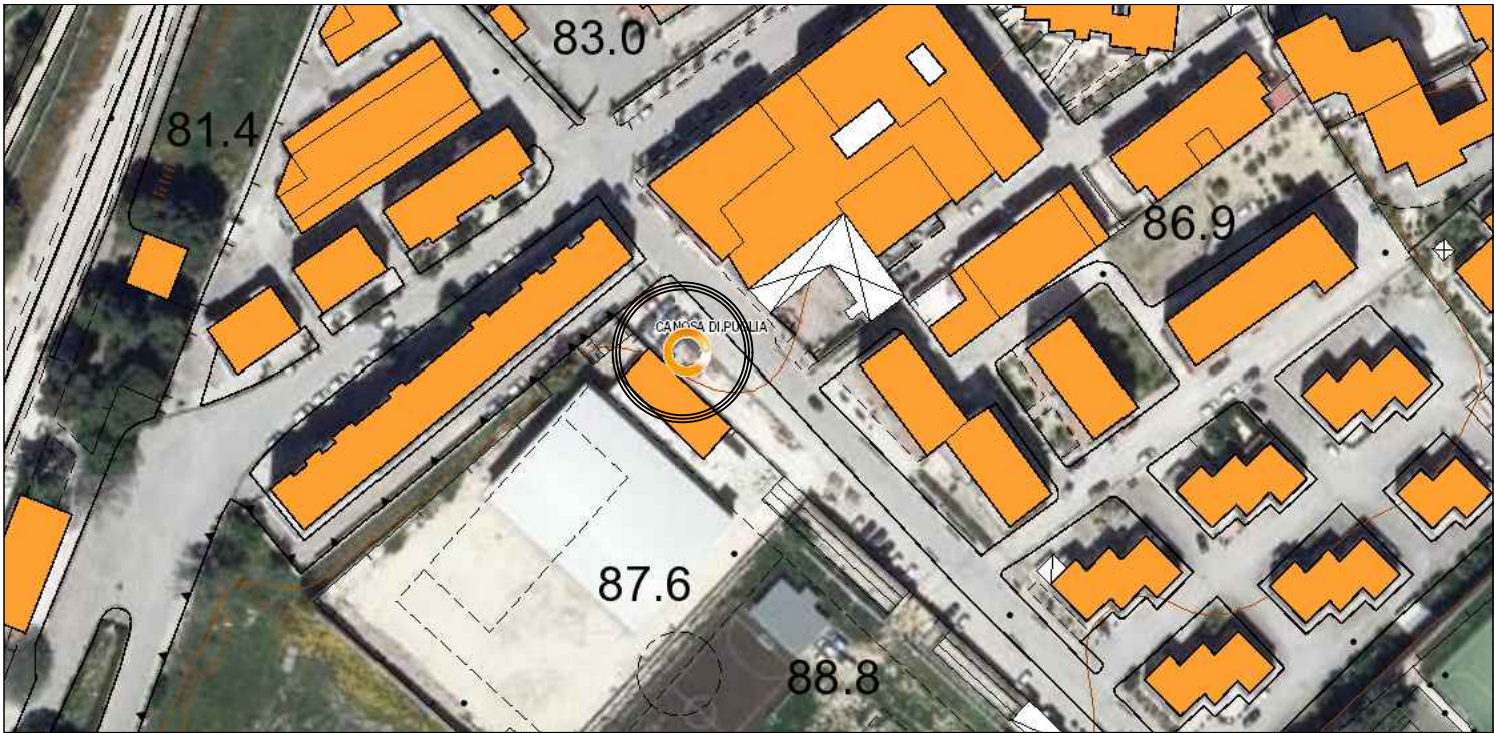


Ortofoto

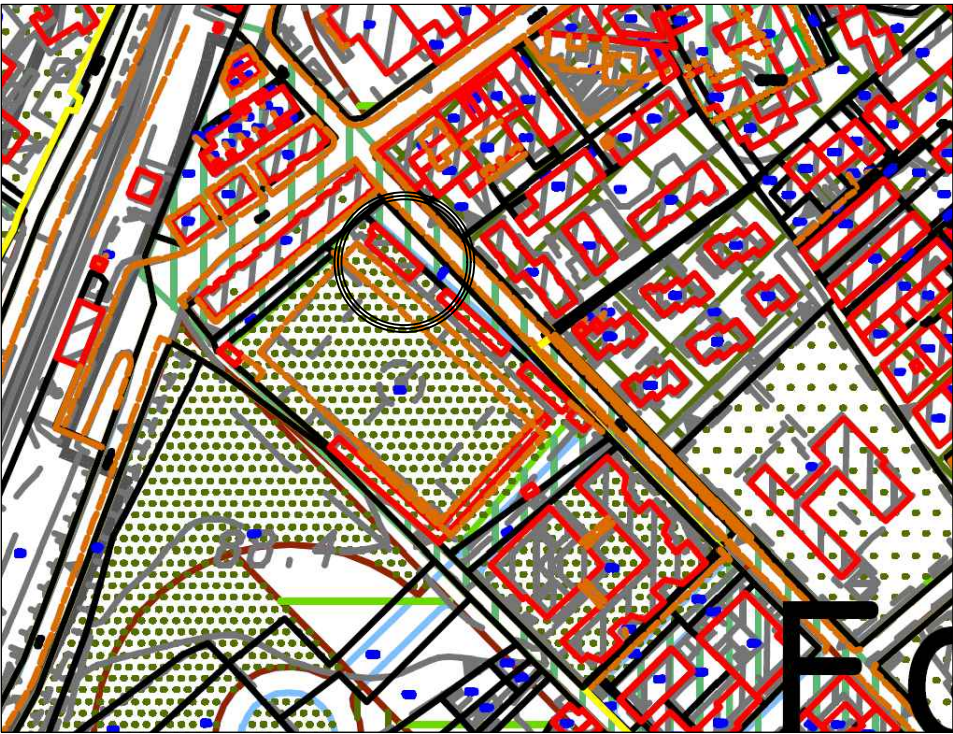

CTR



PRG

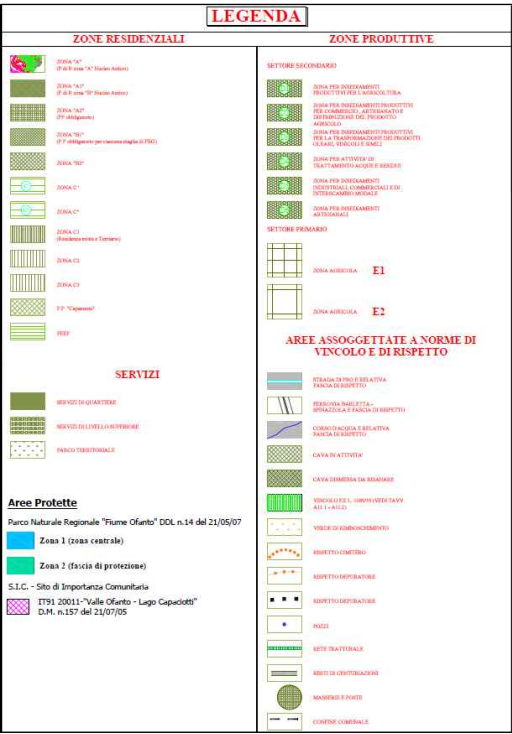

Catastale - F28 P2013

Installazione colonnina di ricarica presso il Comune di Canosa di Puglia (BT) - Viale I° Maggio (41°13'08.3"N 16°03'20.3"E)




 <div><b>EURO TECNO SERVICE S.r.l.</b> Via Amendola n°191/H, 70126 Bari info@eurotecnoservice.it eurotecnoservice@pec.it</div>		Scala		Tipo elaborato		Tavola n. <b>IT.01</b>				
		-----		INQUADRAMENTO						
		Committente				Data di emissione				
		Revisione		Data		Descrizione		Redazione	Verifica	Approvazione
				21/05/2024		INQUADRAMENTI TERRITORIALI				

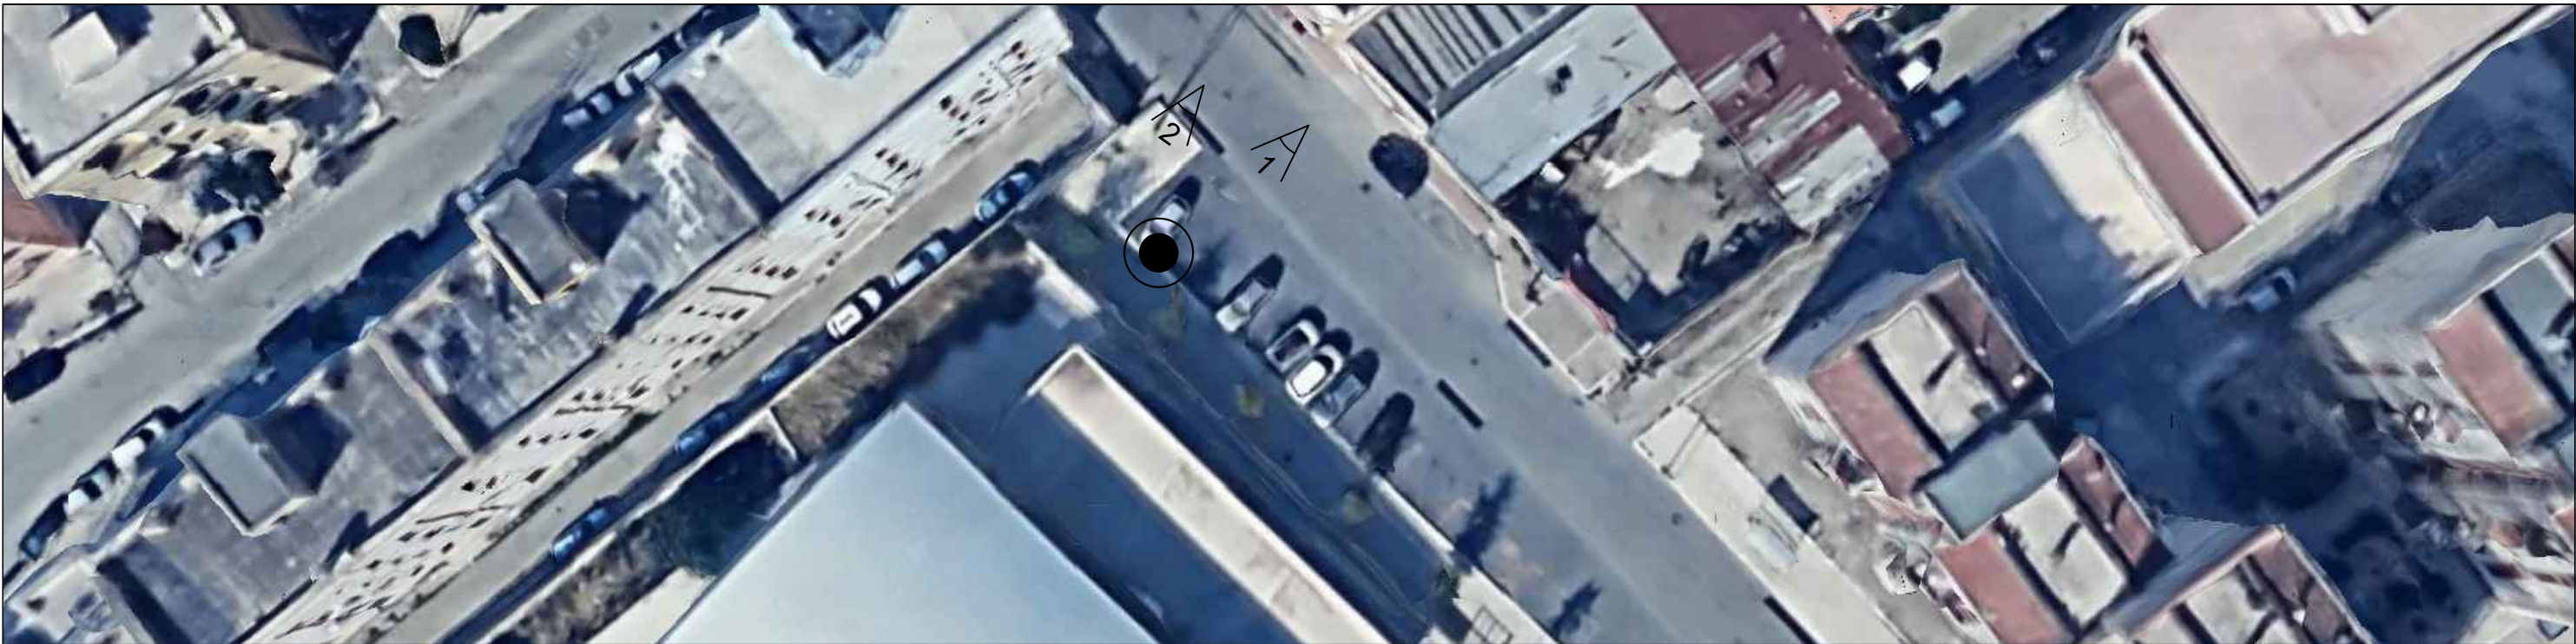




FOTO 1



FOTO 2



ORTOFOTO PUNTI DI SCATTO

**Installazione colonnina di ricarica presso il Comune di Canosa di Puglia (BT) - Viale I° Maggio (41°13'08.3"N 16°03'20.3"E)**



Progettista  
**EURO TECNO SERVICE S.r.l.**  
Via Amendola n°191/H, 70126 Bari  
info@eurotecnoservice.it  
eurotecnoservice@pec.it




Tipo elaborato INQUADRAMENTO FOTOGRAFICO		Tavola n. <b>IT.02</b>		
Committente <b>enel way</b>	Data di emissione			
Revisione	Data	Descrizione		
	21/05/2024			





PPTR - Aree appartenenti alla rete dei tratturi

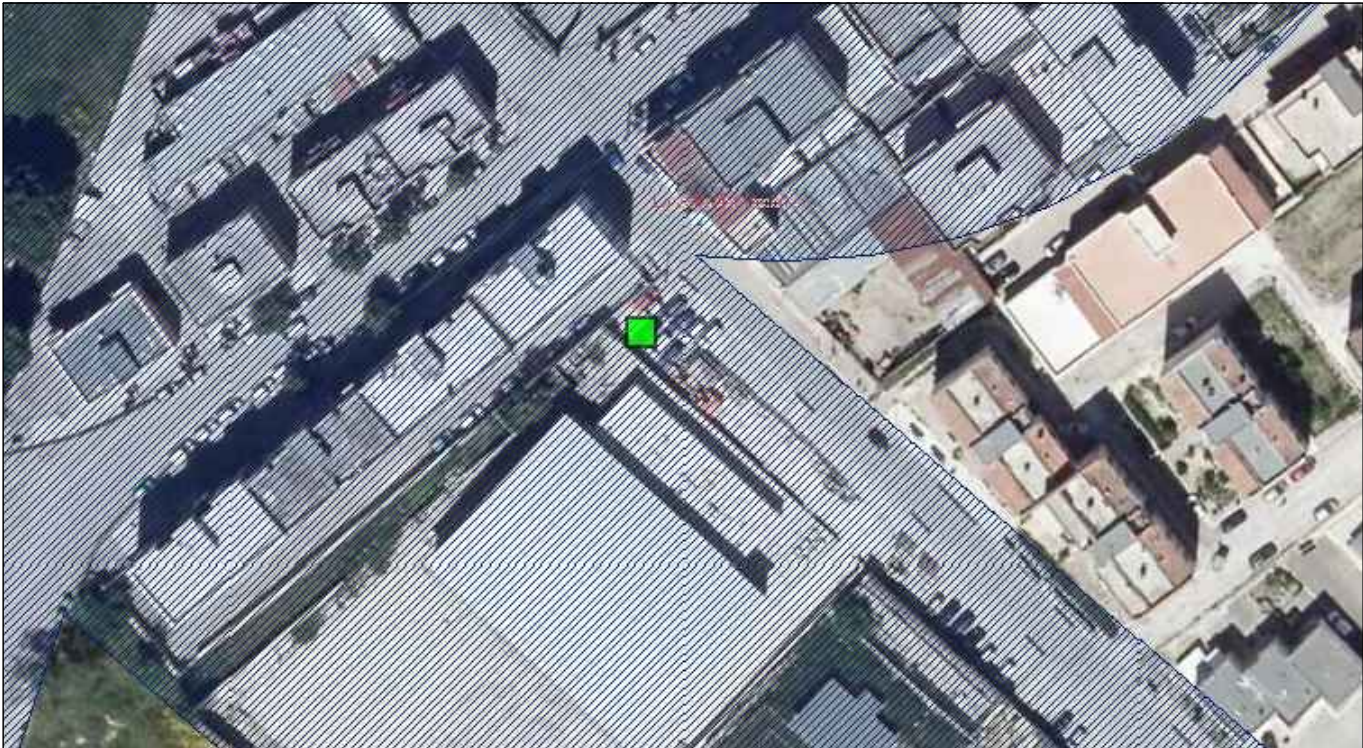

PPTR - Siti storico culturali

**Installazione colonnina di ricarica presso il Comune di Canosa di Puglia (BT) - Viale I° Maggio (41°13'08.3"N 16°03'20.3"E)**



Progettista

**EURO TECNO SERVICE S.r.l.**


Via Amendola n°191/H, 70126 Bari

info@eurotecnoservice.it


eurotecnoservice@pec.it




Scala		Tipo elaborato		Tavola n.  IT.03				
Committente		Data di emissione						
Revisione		Data		Descrizione				
		21/05/2024		INQUADRAMENTI TERRITORIALI				

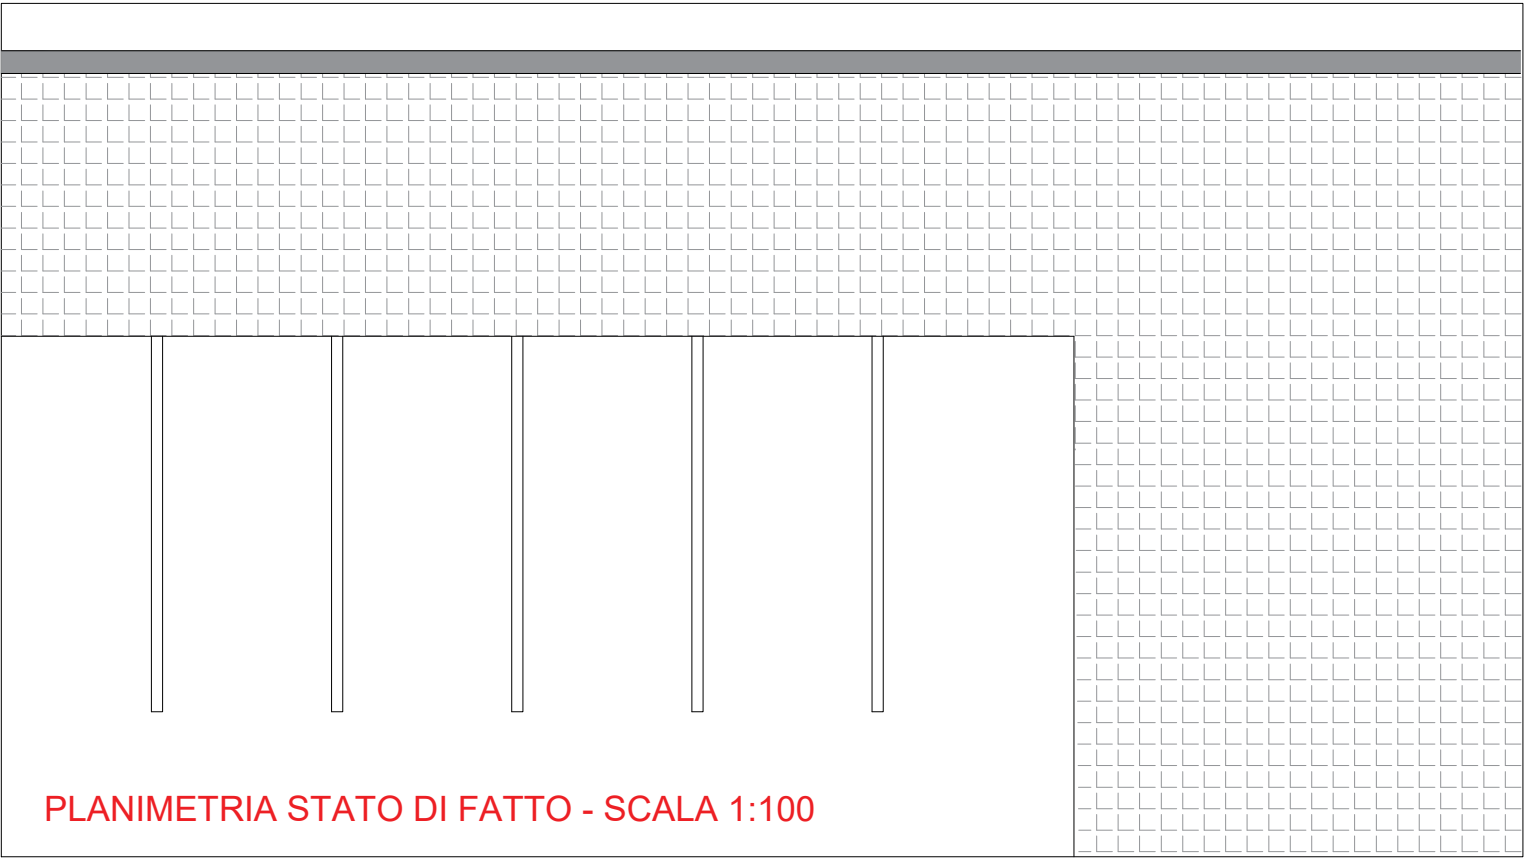


PLANIMETRIA STATO DI FATTO - SCALA 1:100

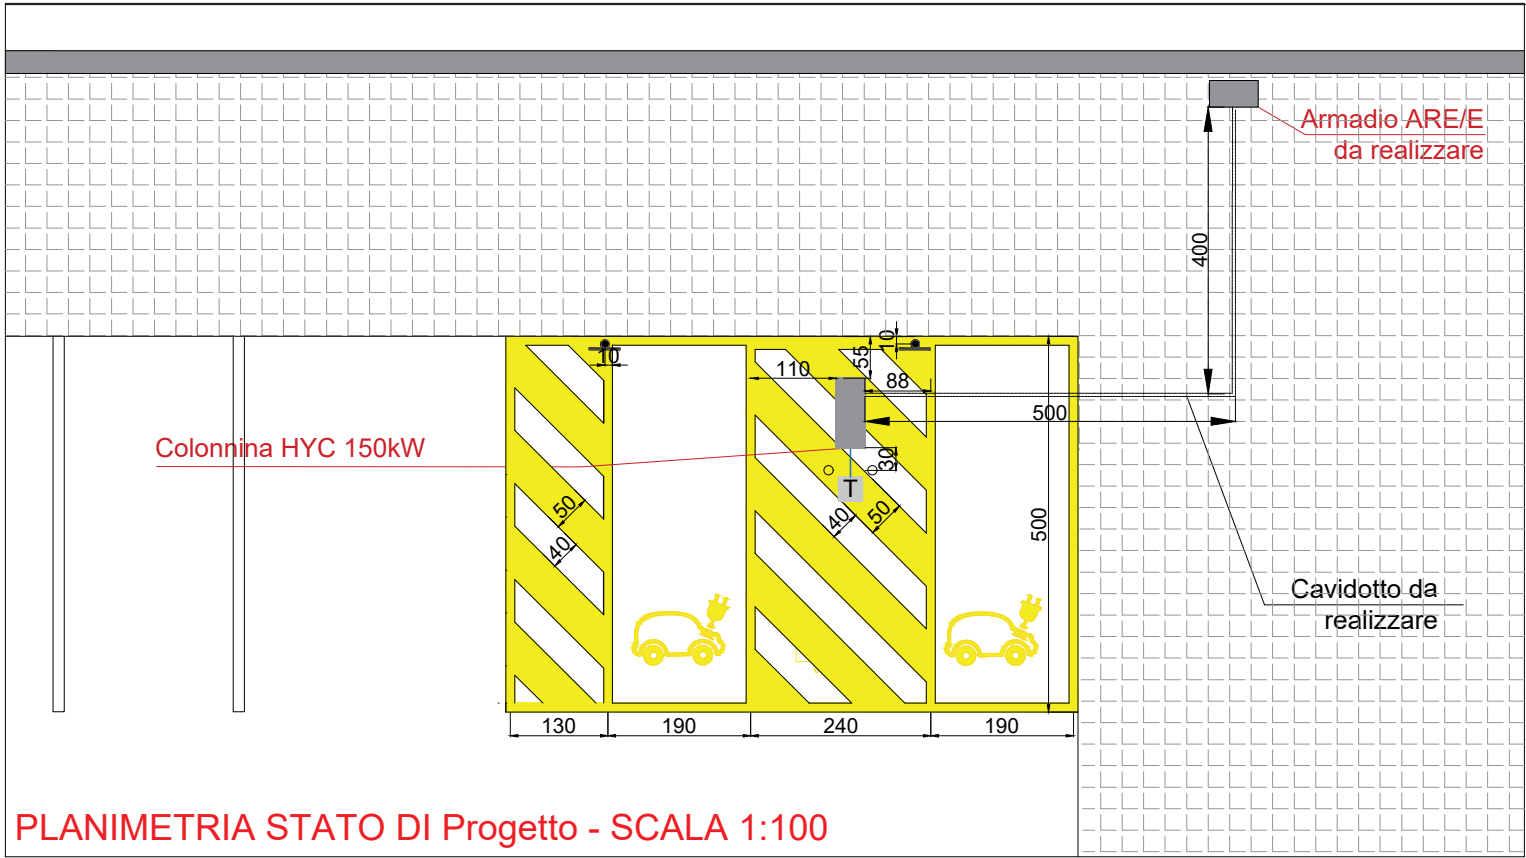

PLANIMETRIA STATO DI Progetto - SCALA 1:100

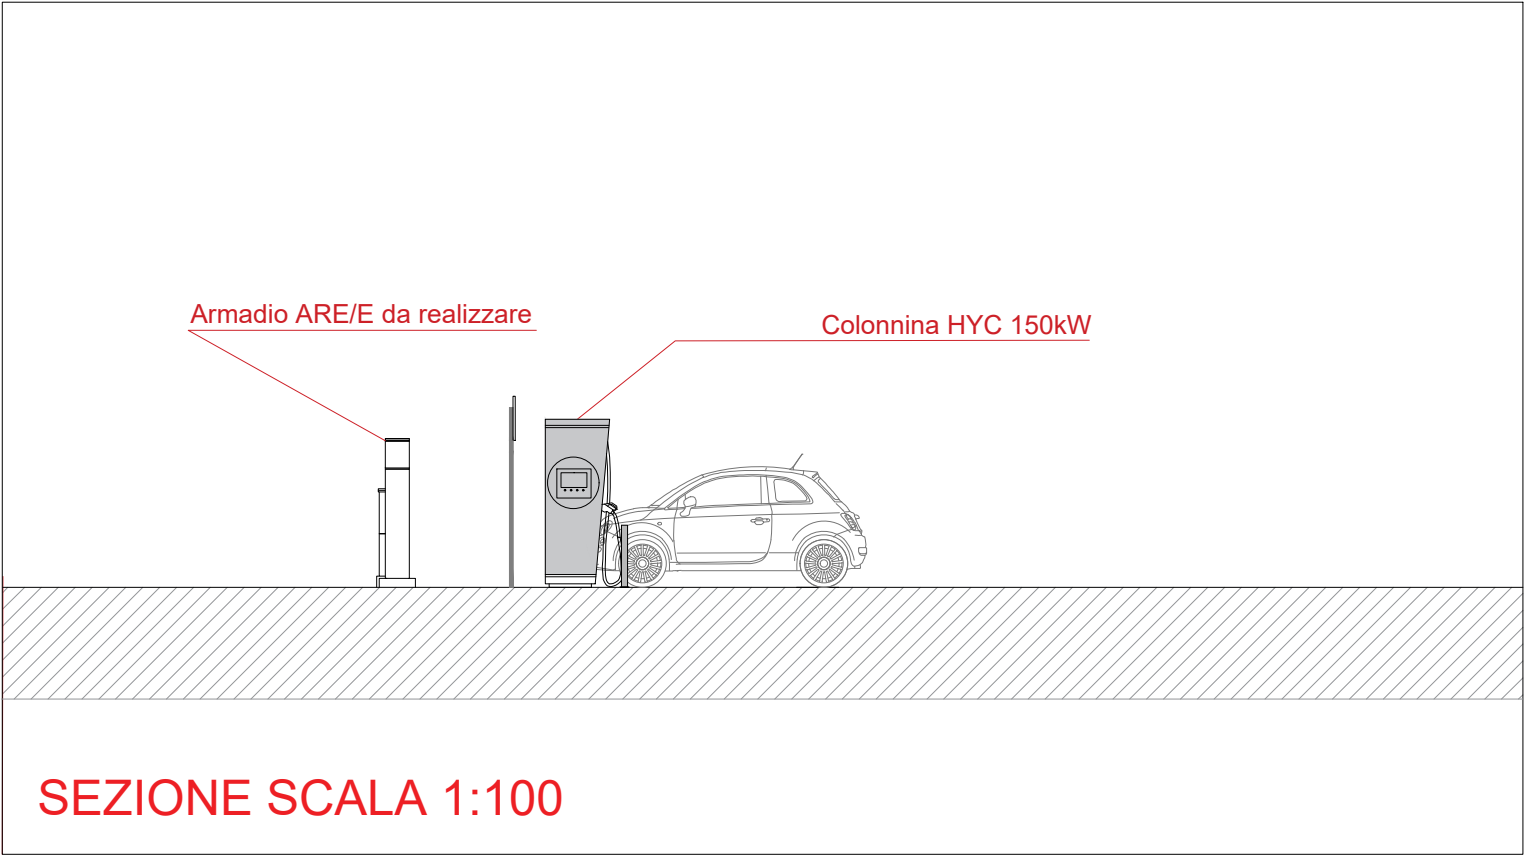

SEZIONE SCALA 1:100

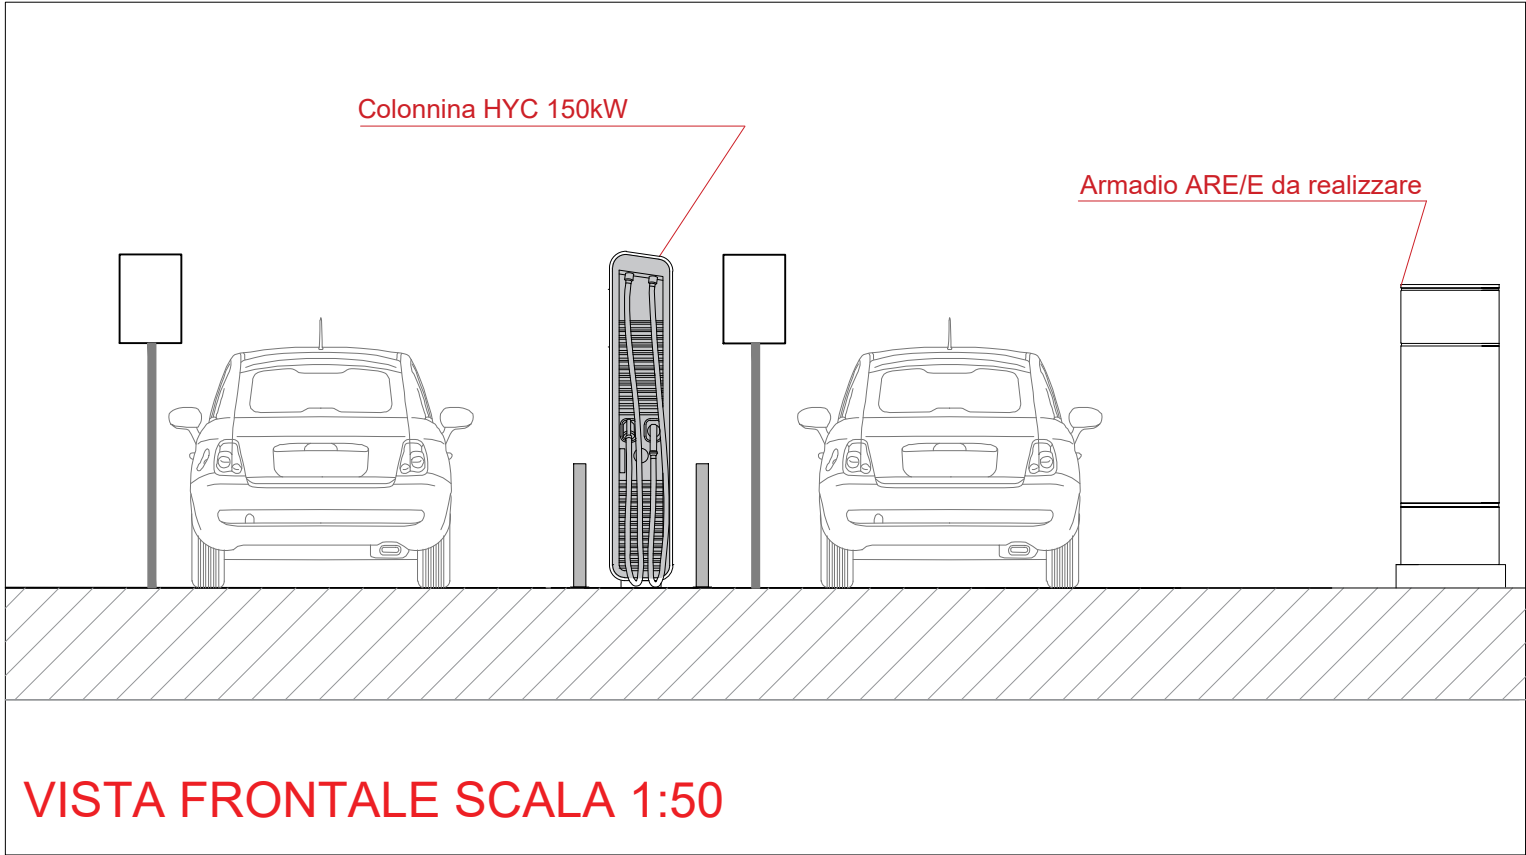

VISTA FRONTALE SCALA 1:50

**Installazione colonnina di ricarica presso il Comune di Canosa di Puglia (BT) - Viale I° Maggio (41°13'08.3"N 16°03'20.3"E)**



Progettista  
**EURO TECNO SERVICE S.r.l.**  
Via Amendola n°191/H, 70126 Bari  
info@eurotecnoservice.it  
eurotecnoservice@pec.it



Scala -----		Tipo elaborato PLANIMETRIE		Tavola n.  ET.01				
Committente		Data di emissione						
Revisione		Data		Descrizione		Redazione	Verifica	Approvazione
		21/05/2024		PLANIMETRIE PROSPETTI E SEZIONI				





ANTE OPERAM



POST OPERAM


Installazione colonnina di ricarica presso il Comune di Canosa di Puglia (BT) - Viale I° Maggio (41°13'08.3"N 16°03'20.3"E)




Progettista  
**EURO TECNO SERVICE S.r.l.**  
Via Amendola n°191/H, 70126 Bari  
info@eurotecnoservice.it  
eurotecnoservice@pec.it




		Tipo elaborato INQUADRAMENTO POST E ANTE OPERAM	Tavola n.  ET.02		
Committente	<div>enel way</div>				
Revisione	Data	Descrizione			
	21/05/2024				

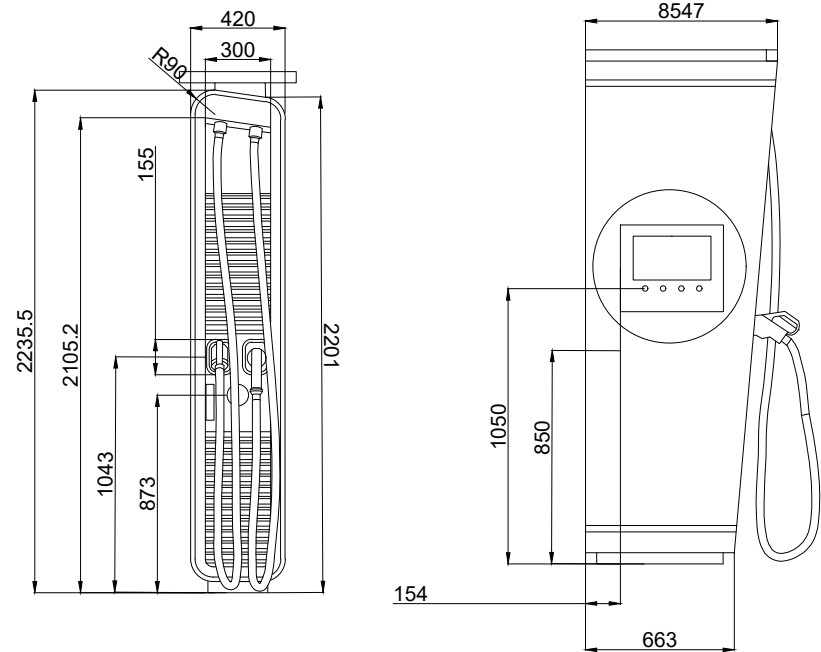



DIMENSIONI COLONNINA DI RICARICA

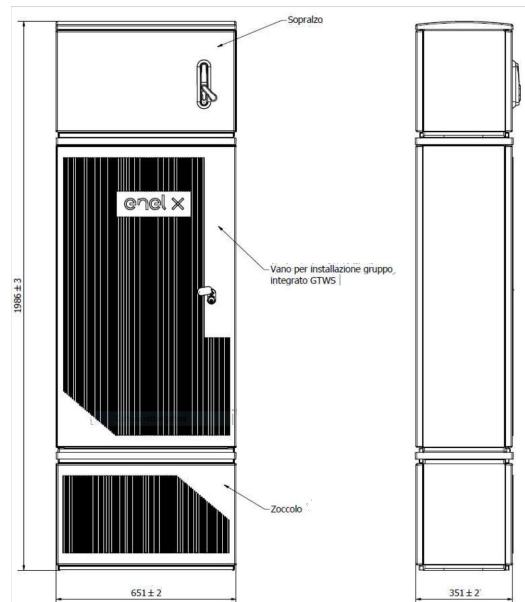

PARTICOLARE VANO CONTATORE

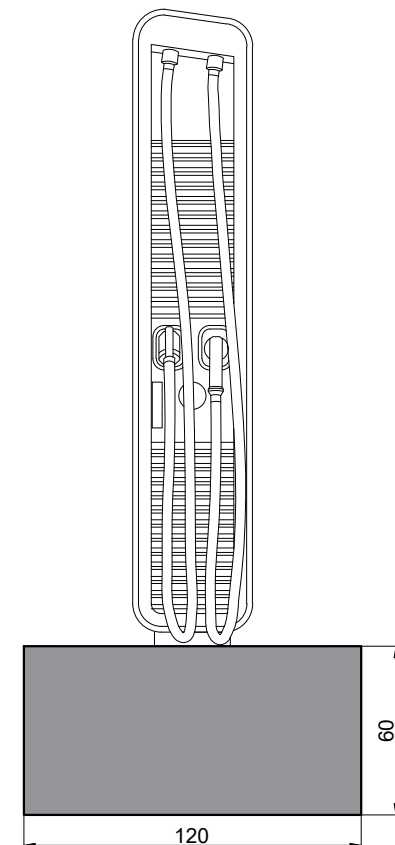

DETTAGLIO PLINTO DI FONDAZIONE

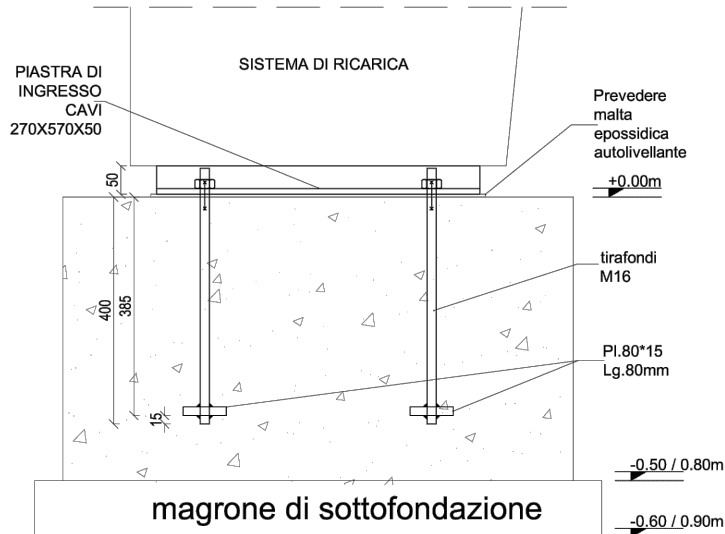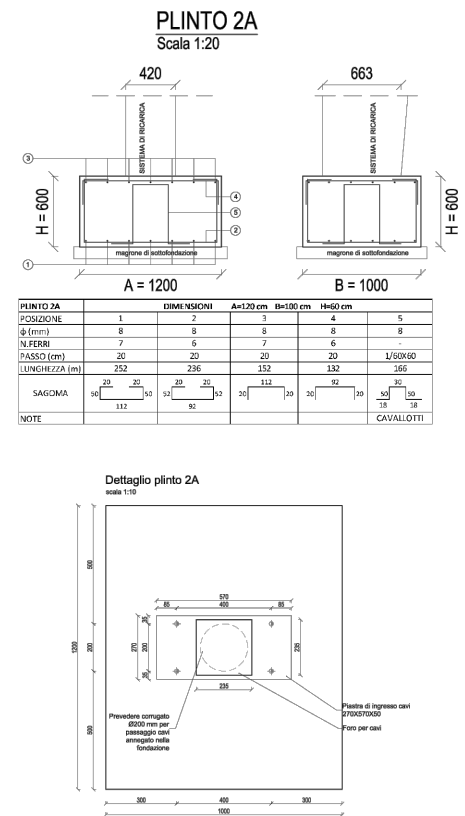

DETTAGLIO FONDAZIONI E TIRAFONDI DI ANCORAGGIO

Installazione colonnina di ricarica presso il Comune di Canosa di Puglia (BT) - Viale I° Maggio (41°13'08.3"N 16°03'20.3"E)

Progettista

**EURO TECNO SERVICE S.r.l.**  
Via Amendola n°191/H, 70126 Bari  
info@eurotecnoservice.it  
eurotecnoservice@pec.it



Scala

-----

Tipo elaborato

TAVOLA TECNICA

Committente



Data di emissione

Revisione

Data

Descrizione

Tavola n.

**ET.03**

Redazione

Verifica

Approvazione

ESPLOSI E DETTAGLI COSTRUTTIVI