MINISTERO DELLA CULTURA - DIREZIONE GENERALE MUSEI
DIREZIONE REGIONALE MUSEI PUGLIA

Adeguamento funzionale di una parte dell'Edificio scolastico "G. MAZZINI" da destinare alla nuova sede del

MUSEO ARCHEOLOGICO NAZIONALE DI CANOSA DI PUGLIA (BT)

PROGETTO ESECUTIVO

Verifica del rischio sismico, rilevione delle vulnerabilità, restauro e miglioramento dell'accessibilità
I Stralcio/lotto di € 1.400.000,00 - CUP E75I18000170001 - DM 661/2018 e DM 94/08/2018 (ora DM160/2019) - Programmazione OPCM 3103/2017 - L.232 11/12/2016

Adeguamento funzionale di vani dell'edificio scolastico Mazzini ad uso laboratori, sale didattiche e multimediali
I Stralcio/lotto di € 1.300.000,00 - CUP E34C21000530001 - DPR 57/2021 - Programmazione Annualità 2021-2023 - L.160 27/12/2019

Completamento lavori di riqualificazione dell'edificio scolastico G. Mazzini da destinare a Museo Archeologico Nazionale di Canosa di Puglia
I Stralcio/lotto di € 4.000.000,00 - CUP E15G22000050001 - DPR 57/2021 - Programmazione Annualità 2022-2024 - L.160 27/12/2019

RESPONSABILE UNICO DEL PROCEDIMENTO	**Arch. Pietro Copani** Direttore Regionale Musei Puglia
COORDINAMENTO DELLA PROGETTAZIONE E DIREZIONE LAVORI	**Arch. Vincenzo Corrado** Funzionario Ingegnere del MiC per la Puglia
PROGETTISTA	**Dott.ssa Anita Rocco** Funzionario Ingegnere del MiC per la Puglia
DIREZIONE SCIENTIFICA	**Ing. Domenico Scalera**
PROGETTAZIONE ESECUTIVA E CSP	**Ing. Michele Cuzzolla**
VERIFICA DI VULNERABILITA' SISMICA, PROGETTAZIONE STRUTTURALE E CONSOLIDAMENTO	

per il
DIRETTORE GENERALE AVOCANTE
Prof. Massimo Osanna

IL DELEGATO
arch. Francesco Longobardi
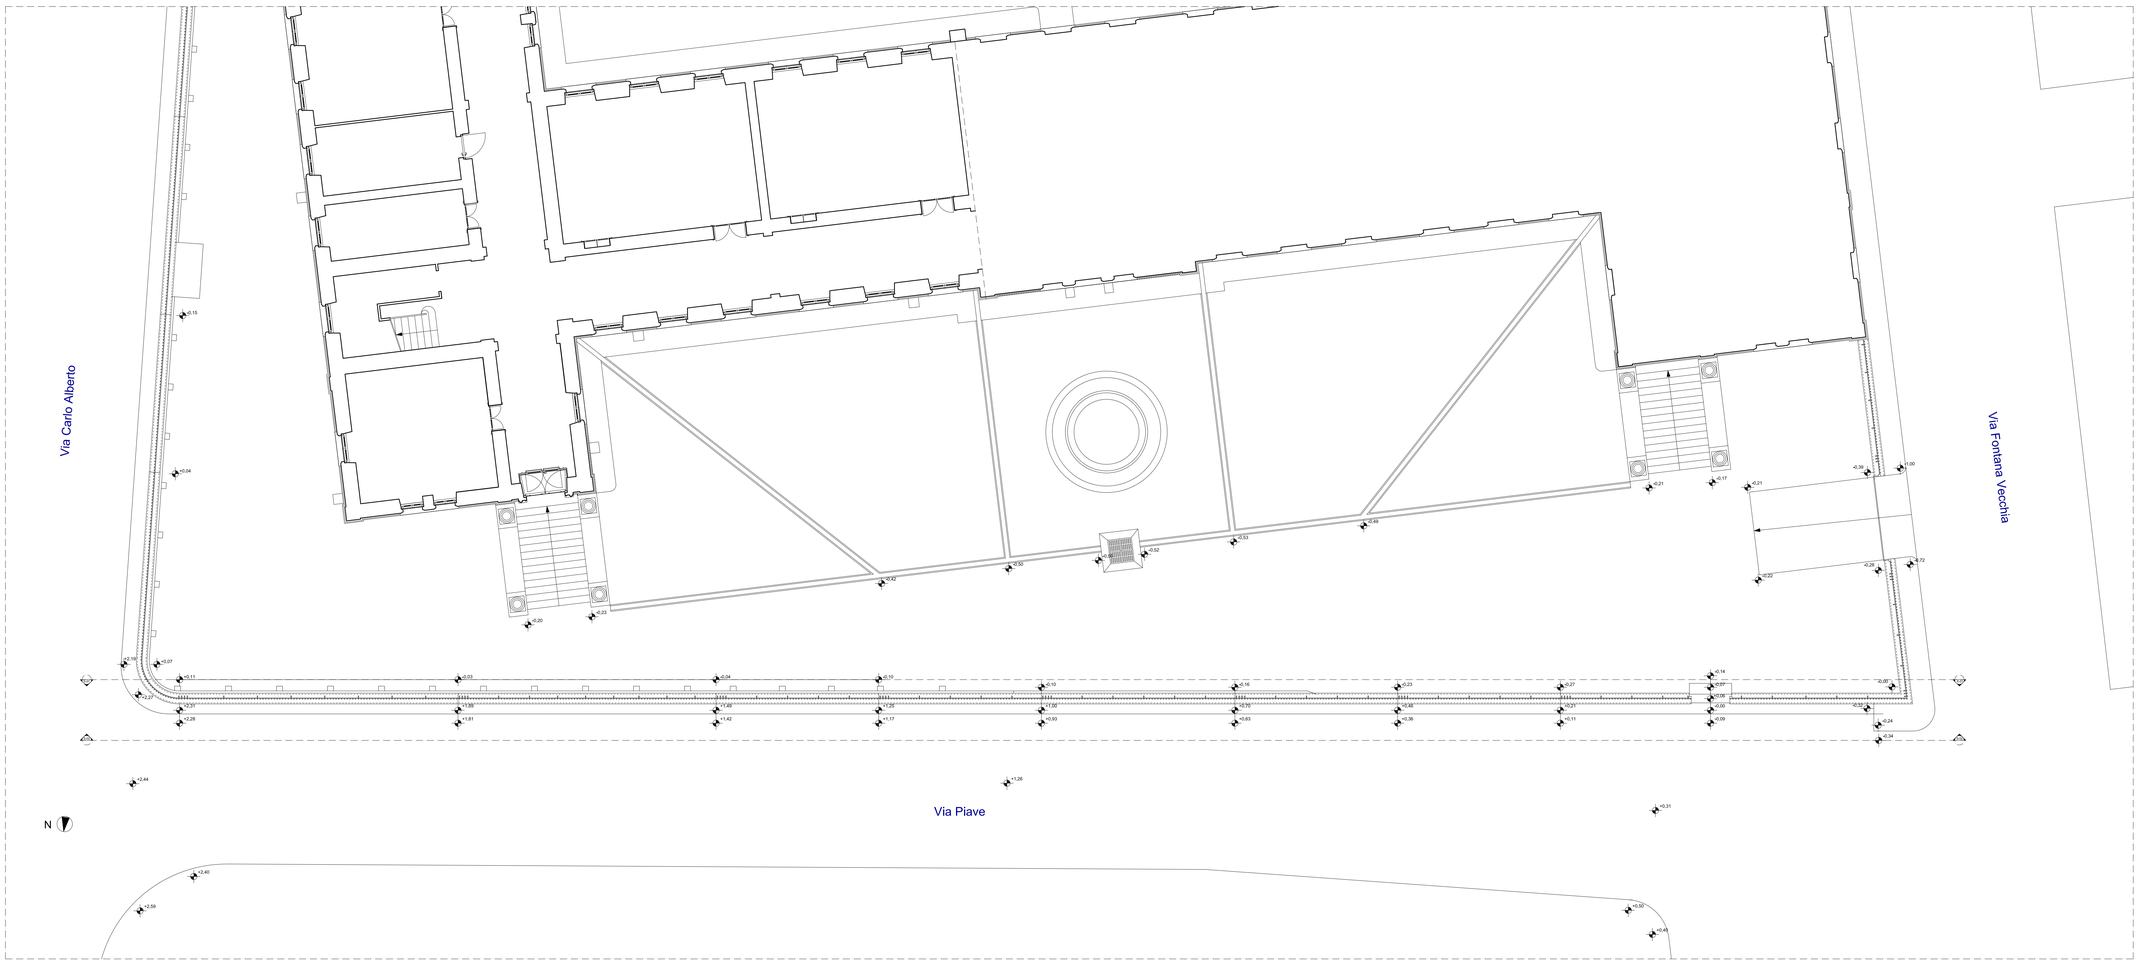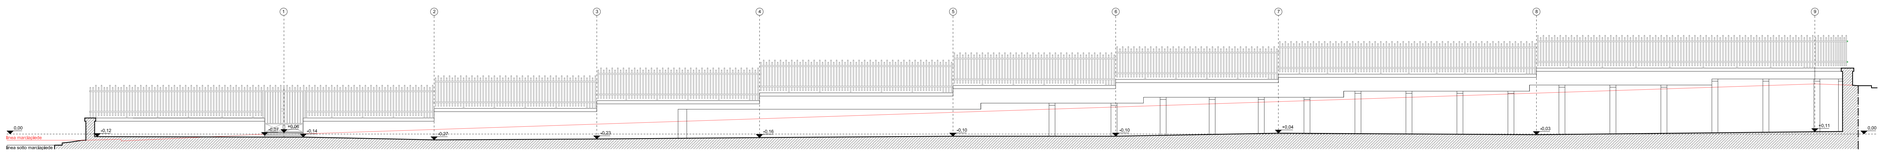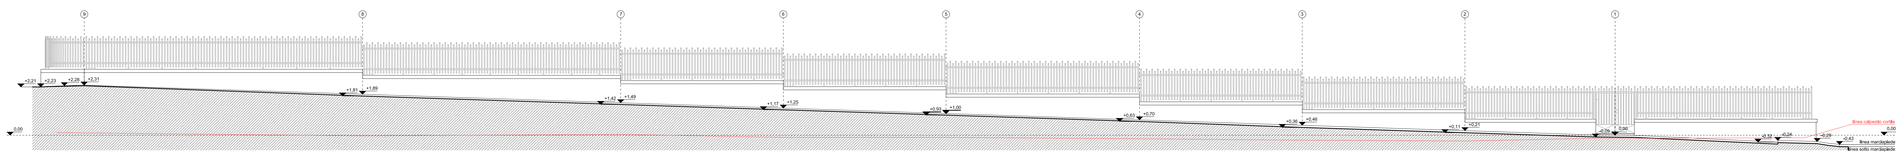
ELABORATO		DATA	NOME	FIRMA
RILIEVO - PARTICOLARE PIAZZALE D'INGRESSO	REDATTO	Febbraio 2023		
	CONTROLLATO			
	APPROVATO			
	DATA	Ottobre 2023	CODICE BREVE	
	SCALA	1/50		
REVISIONE / DATA / AGGIORNAMENTO	CODICE ELABORATO		E_220_R8_PPI	
Rev. 1				
Rev. 2	CODICE FILE			
Rev. 3