**MINISTERO DELLA CULTURA - DIREZIONE GENERALE MUSEI**
**DIREZIONE REGIONALE MUSEI PUGLIA**

Adeguamento funzionale di una parte dell'Edificio scolastico "G. MAZZINI" da destinare alla nuova sede del

# MUSEO ARCHEOLOGICO NAZIONALE
# DI CANOSA DI PUGLIA (BT)

PROGETTO ESECUTIVO

**Verifica del rischio sismico, risanone delle vulnerabilità, restauro e miglioramento dell'accessibilità**
I Stralcio/lotto di € 1.400.000,00 - CUP E75I18000770001 — SIMOSE012019 e DM 04/08/2016 (ora DM16/02/2018) - Programmazione OPCM 3103/2017 - L.232 11/12/2016

**Adeguamento funzionale di vari dell'edificio scolastico Mazzini ad uso laboratori, sale didattiche e multimediali**
I Stralcio/lotto di € 1.300.000,00 - CUP E34C21000550001 — SIMVE12021 - Programmazione Annualità 2021-2023 - L.160 27/12/2019

**Completamento lavori di riqualificazione dell'edificio scolastico G. Mazzini da destinare a Museo Archeologico Nazionale di Canosa di Puglia**
I Stralcio/lotto di € 4.500.000,00 - CUP E15G22000050001 — SIMVE11022 - Programmazione Annualità 2022-2024 n. 164 27/12/2019

| | |
|---|---|
| **per il DIRETTORE GENERALE AVOCANTE** Prof. Massimo Osanna | **RESPONSABILE UNICO DEL PROCEDIMENTO** — Arch. Pietro Copani (Direttore Regionale Musei Puglia) |
| | **COORDINAMENTO DELLA PROGETTAZIONE E DIREZIONE LAVORI PROGETTISTA** — Arch. Vincenzo Corrado (Funzionario Architetto del MiC per la Puglia) |
| | **DIREZIONE SCIENTIFICA** — Dott.ssa Anita Rocco (Direttore Regionale Musei Puglia) |
| **IL DELEGATO** arch. Francesco Longobardi | **PROGETTAZIONE ESECUTIVA E CSP** — Ing. Domenico Scalera |
| | **VERIFICA DI VULNERABILITA' SISMICA, PROGETTAZIONE STRUTTURALE E CONSOLIDAMENTO** — Ing. Michele Cupidio |

ELABORATO

**RILIEVO - PIANTA COPERTURA**

| | DATA | NOME | FIRMA |
|---|---|---|---|
| REDATTO | Febbraio 2023 | | |
| CONTROLLATO | | | |
| APPROVATO | | | |

| | |
|---|---|
| Data | Ottobre 2023 |
| SCALA | 1/50 |
| CODICE ELABORATO | E_223_RI_PC |
| CODICE FILE | |

CODICE BREVE

| REVISIONE | DATA | AGGIORNAMENTI |
|---|---|---|
| Rev. 1 | | |
| Rev. 2 | | |
| Rev. 3 | | |
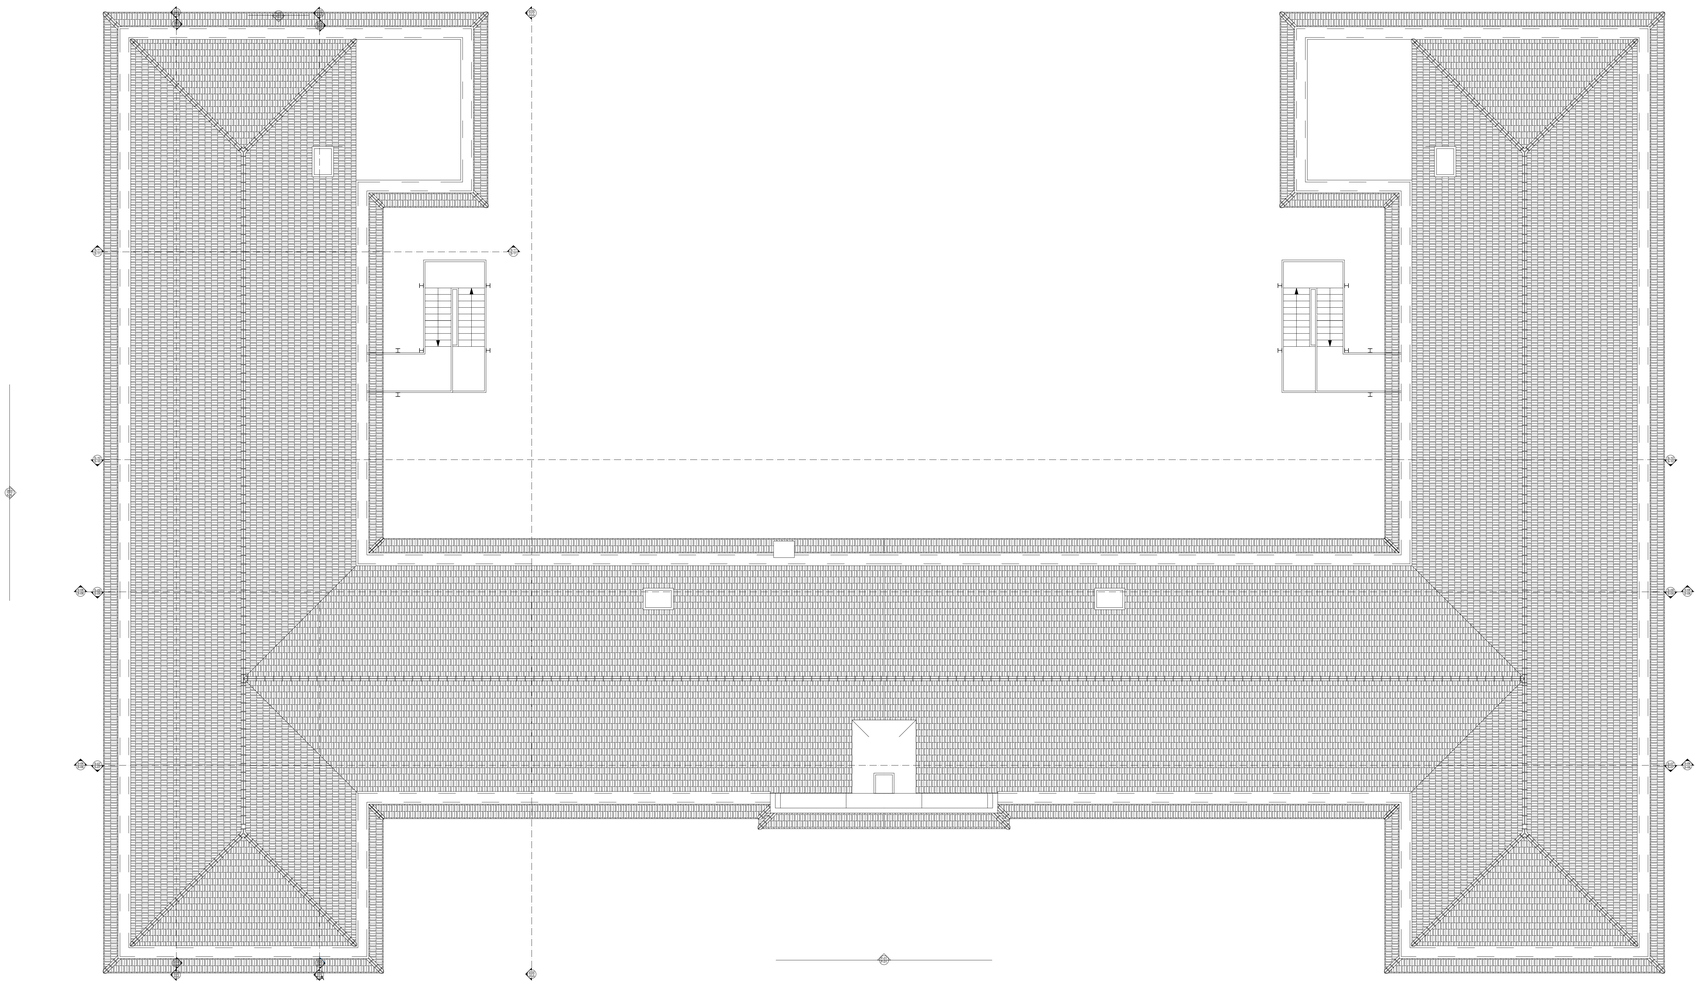
N