


**MUSEO ARCHEOLOGICO NAZIONALE
DI CANOSA DI PUGLIA (BT)**
PROGETTO ESECUTIVO

Adeguamento funzionale di vari dell'edificio scolastico Mazzini ad uso laboratori, aule didattiche e multimediali
Finanziamento di € 1.300.000,00 - CLP F24E2100580001 DM/612/2021 - Programmazione Annuale 2021-2023 - L. 190 23/12/2016

Finanziamento di € 1.300.000,00 - CUP F24E21005850001	DM1612/2021 - Programmazione Annuale 2021-2023 - L.190/23/2021
Completamento lavori di rifunionalizzazione dell'edificio scolastico G. Mazzini da destinare a Museo Archeologico Nazionale di Carosa di Puglia Finanziamento di € 4.000.000,00 - CUP F23G22003050001	DM1802/2022 - Programmazione Annuale 2022-2024 - L.160/23/2021

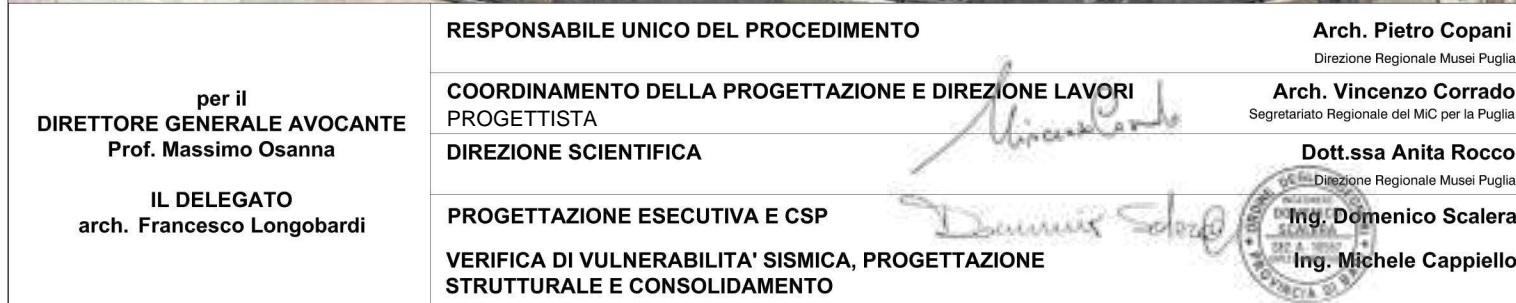

ELABORATO		DATA		NOME		FIRMA			
PROSPETTI E SEZIONI		REDATTO		Febbraio 2023					
		VERIFICATO							
		APPROVATO							
		DATA		Ottobre 2023		CODICE BREVE			
REVISIONE		DATA		AGGIORNAMENTI		E_303_PR_Pr.Sz.			
Rev. 1				SCALA				1:100	
Rev. 2				CODICE ELABORATO					
Rev. 3				CODICE FILE					



SEZIONE - PROSPETTO S10

