



MINISTERO DELLA CULTURA - DIREZIONE GENERALE MUSEI  
DIREZIONE REGIONALE MUSEI PUGLIA

Adeguamento funzionale di una parte dell'Edificio scolastico "G. MAZZINI" da destinare alla nuova sede del

MUSEO ARCHEOLOGICO NAZIONALE  
DI CANOSA DI PUGLIA (BT)


PROGETTO ESECUTIVO

Verifica del rischio sismico, riduzione della vulnerabilità, restauro e miglioramento dell'accessibilità  
Finanziamento di € 1.500.000,00 - CUP F2E16000170001  
Allegamento funzionale di una parte dell'edificio scolastico "Mazzini" ad uso laboratoriale, sede didattica e museale  
Finanziamento di € 1.500.000,00 - CUP F2E21300000001  
Completamento lavori di ristrutturazione dell'edificio scolastico G. Mazzini da destinare a Museo Archeologico Nazionale di Canosa di Puglia  
Finanziamento di € 4.000.000,00 - CUP F2A22000000001




RESPONSABILE UNICO DEL PROCEDIMENTO		Arch. Pietro Copani Direttore Regionale Musei Puglia
COORDINAMENTO DELLA PROGETTAZIONE E DIREZIONE LAVORI		Arch. Vincenzo Corrado Progettazione
DIREZIONE SCIENTIFICA		Dott.ssa Anita Rocco Direttore Regionale Musei Puglia
PROGETTAZIONE ESECUTIVA E CSP		Ing. Domenico Scuderi CSP
VERIFICA DI VULNERABILITA' SISMICA, PROGETTAZIONE STRUTTURALE E CONSOLIDAMENTO		Ing. Michele Cappiello
ELABORATO		DATA FEBBRAIO 2023
AREE ESTERNE		VERIFICATO
Piano seminterrato		APPROVATO
Dettagli costruttivi		DATA Ottobre 2023
REVISIONE		SCALA VARE
Rev. 1		CODICE ELABORATIVO
Rev. 2		CODICE FILE
Rev. 3		E_610_Pr_AE


PARTICOLARE COSTRUTTIVO N01- 1:20

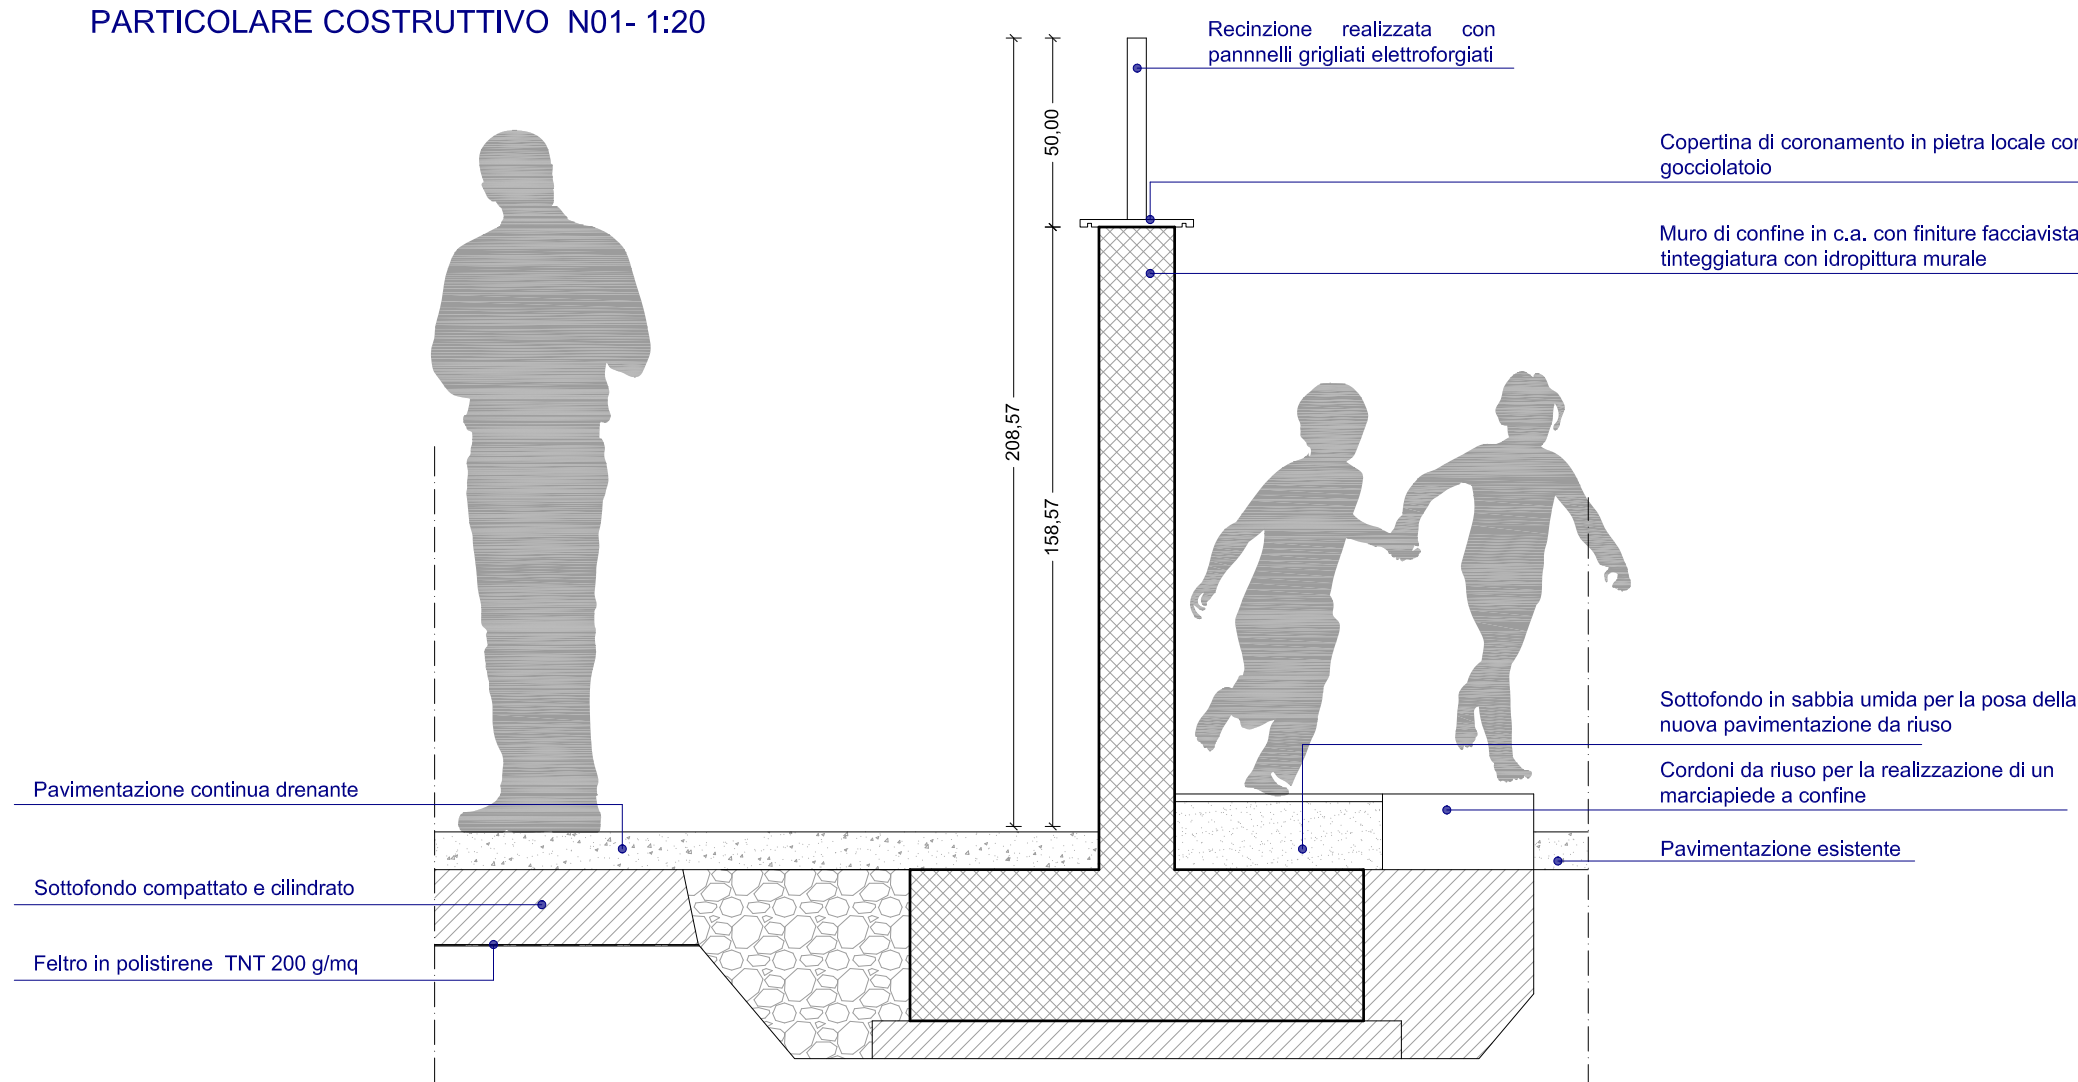

PARTICOLARE COSTRUTTIVO N02- 1:20

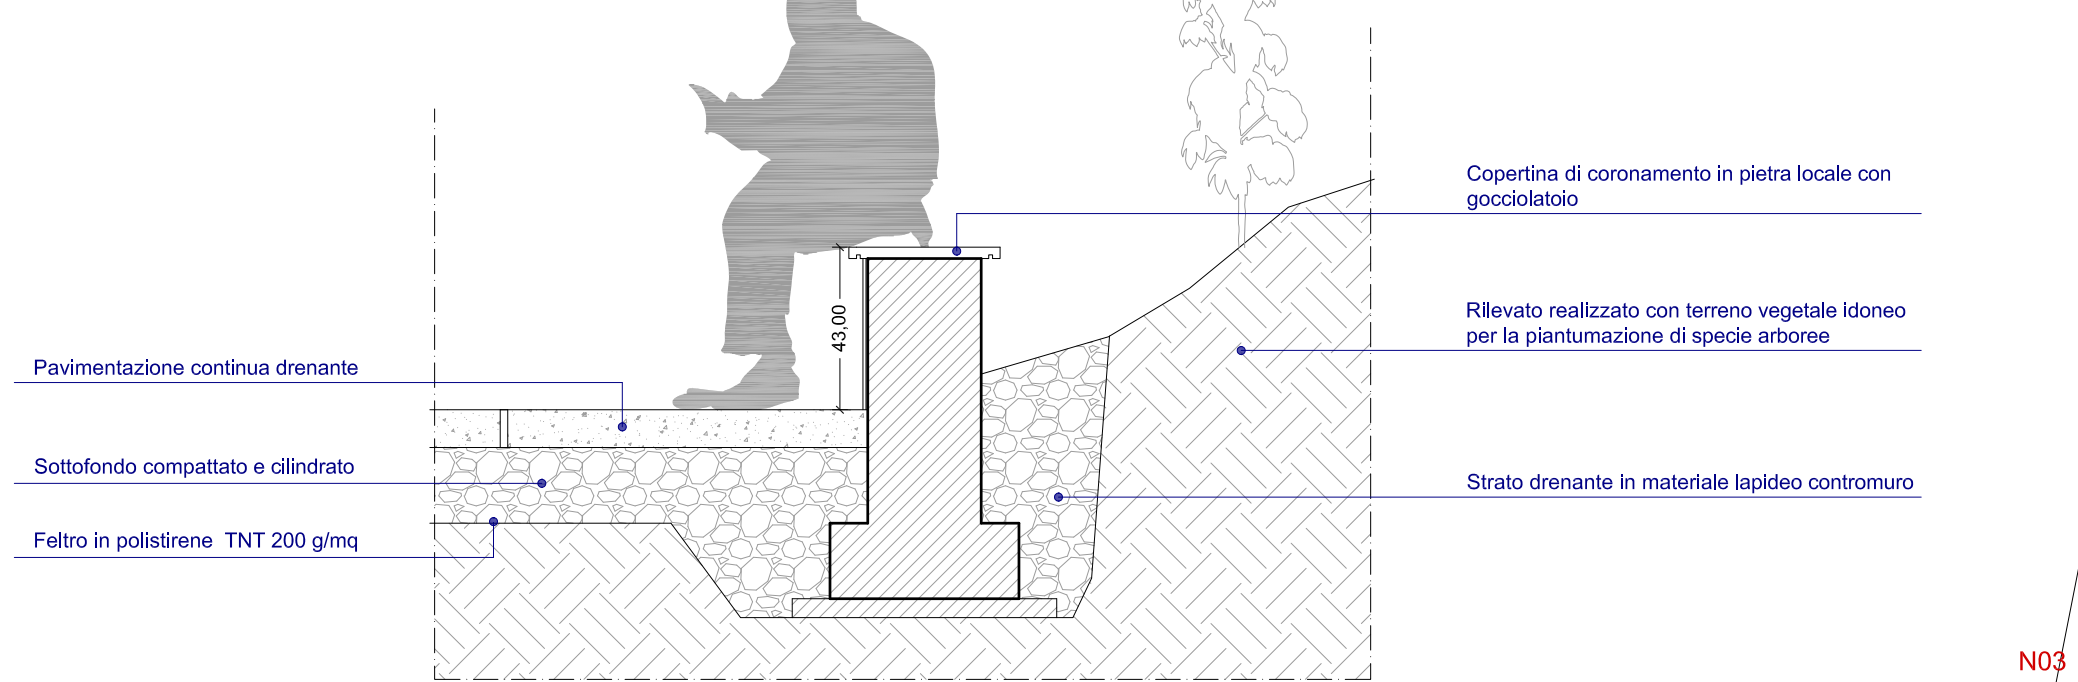

PARTICOLARE COSTRUTTIVO N03- 1:20

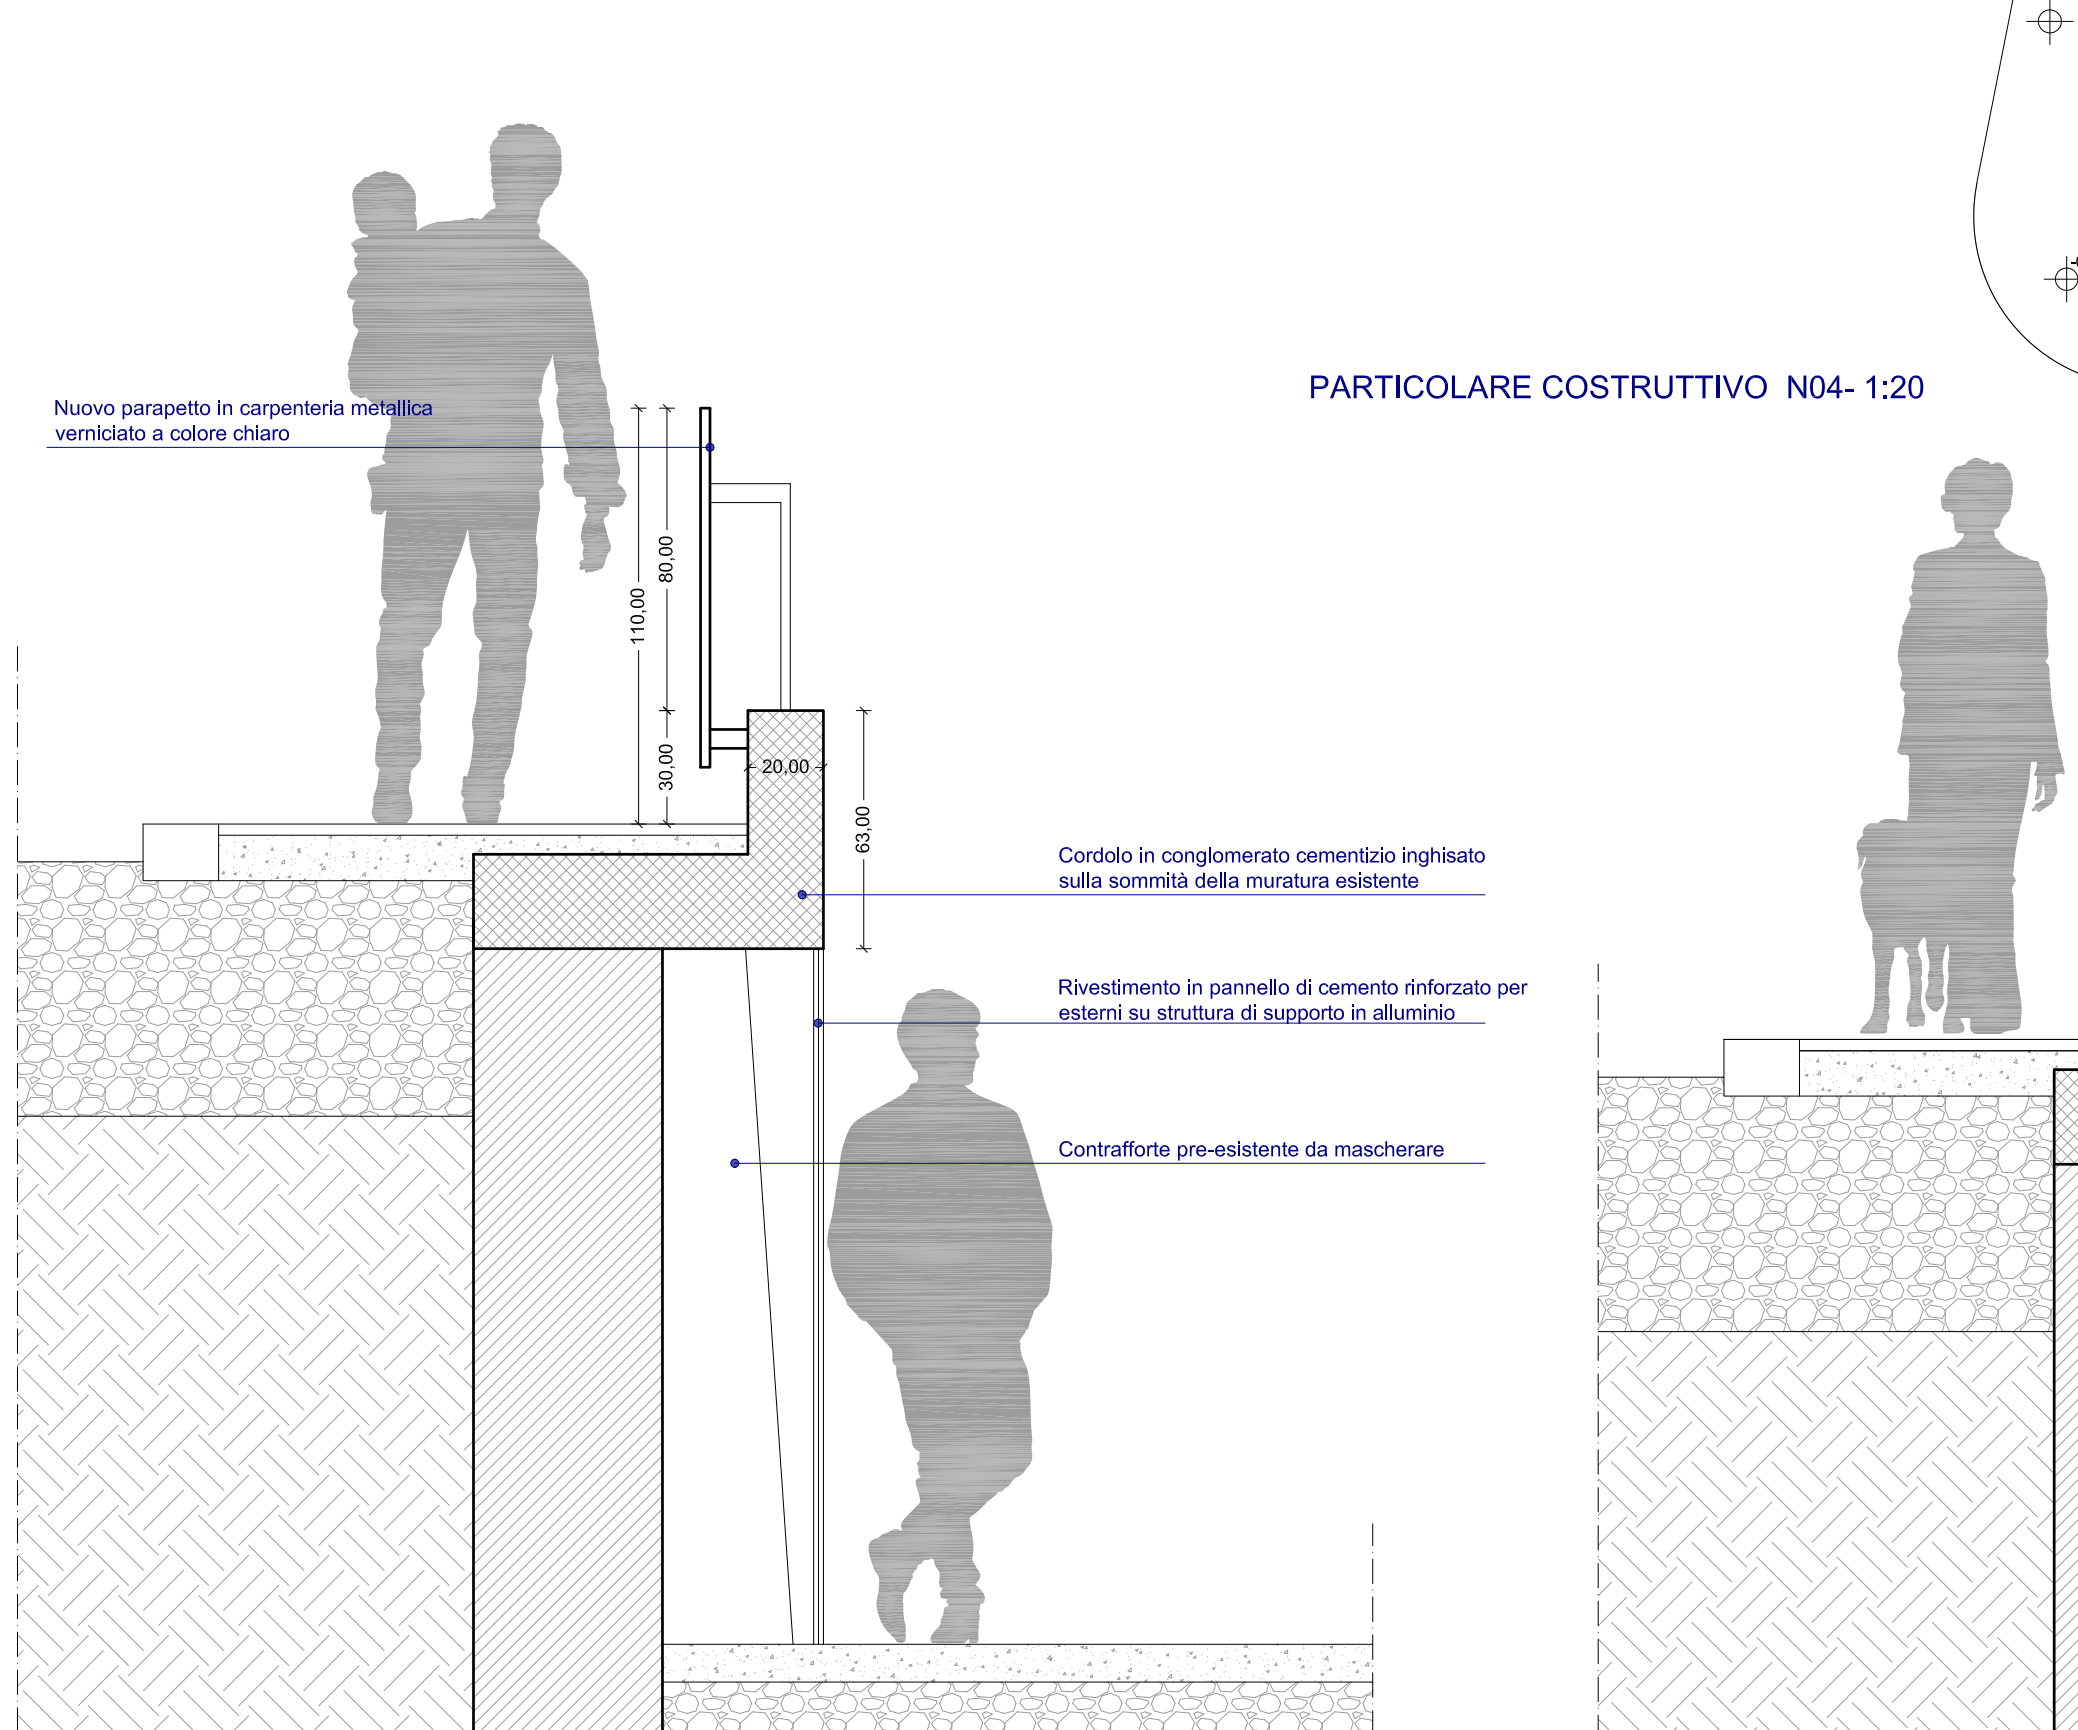

PARTICOLARE COSTRUTTIVO N04- 1:20

