MINISTERO DELLA CULTURA - DIREZIONE GENERALE MUSEI
DIREZIONE REGIONALE MUSEI PUGLIA

Adeguamento funzionale di una parte dell'Edificio scolastico "G. MAZZINI" da destinare alla nuova sede del

MUSEO ARCHEOLOGICO NAZIONALE DI CANOSA DI PUGLIA (BT)

PROGETTO ESECUTIVO

Verifica del rischio sismico, riduzione delle vulnerabilità, restauro e miglioramento dell'accessibilità
Finanziamento di € 1.800.000,00 - CUP: F27E18000170001 — DM 30/01/2019 e DM 04/06/2019 (rim.DM19/02/2018) - Programmazione DPCM 21/02/017 - L.232 11/12/2016

Adeguamento funzionale di vani dell'edificio scolastico Mazzini ad uso laboratori, aule didattiche e multimediali
Finanziamento di € 1.300.000,00 - CUP: F24E21000800001 — DM/18/12/2021 - Programmazione Annualità 2021-2023 - L.160 23/12/2014

Completamento lavori di rifunzionalizzazione dell'edifico scolastico G. Mazzini da destinare a Museo Archeologico Nazionale di Canosa di Puglia
Finanziamento di € 4.000.000,00 - CUP: F23G22000050001 — DM/19/07/2022 - Programmazione Annualità 2022-2024 - L.160 23/12/2014

per il DIRETTORE GENERALE AVOCANTE
Prof. Massimo Osanna

IL DELEGATO
arch. Francesco Longobardi

RESPONSABILE UNICO DEL PROCEDIMENTO	**Arch. Pietro Copani** Direzione Regionale Musei Puglia
COORDINAMENTO DELLA PROGETTAZIONE E DIREZIONE LAVORI PROGETTISTA	**Arch. Vincenzo Corrado** Segretariato Regionale del MiC per la Puglia
DIREZIONE SCIENTIFICA	**Dott.ssa Anita Rocco** Direzione Regionale Musei Puglia
PROGETTAZIONE ESECUTIVA E CSP	**Ing. Domenico Scalera**
VERIFICA DI VULNERABILITA' SISMICA, PROGETTAZIONE STRUTTURALE E CONSOLIDAMENTO	**Ing. Michele Cappiello**

ELABORATO

AREE ESTERNE
Stralcio piazzale d'ingresso

	DATA	NOME	FIRMA
REDATTO	Febbraio 2023		
VERIFICATO			
APPROVATO			

DATA	Ottobre 2023
SCALA	1:50
CODICE ELABORATO	
CODICE FILE	

CODICE BREVE: E_611_Pr_AE

REVISIONE	DATA	AGGIORNAMENTI
Rev. 1		
Rev. 2		
Rev. 3		

STRALCIO PIAZZALE D'INGRESSO

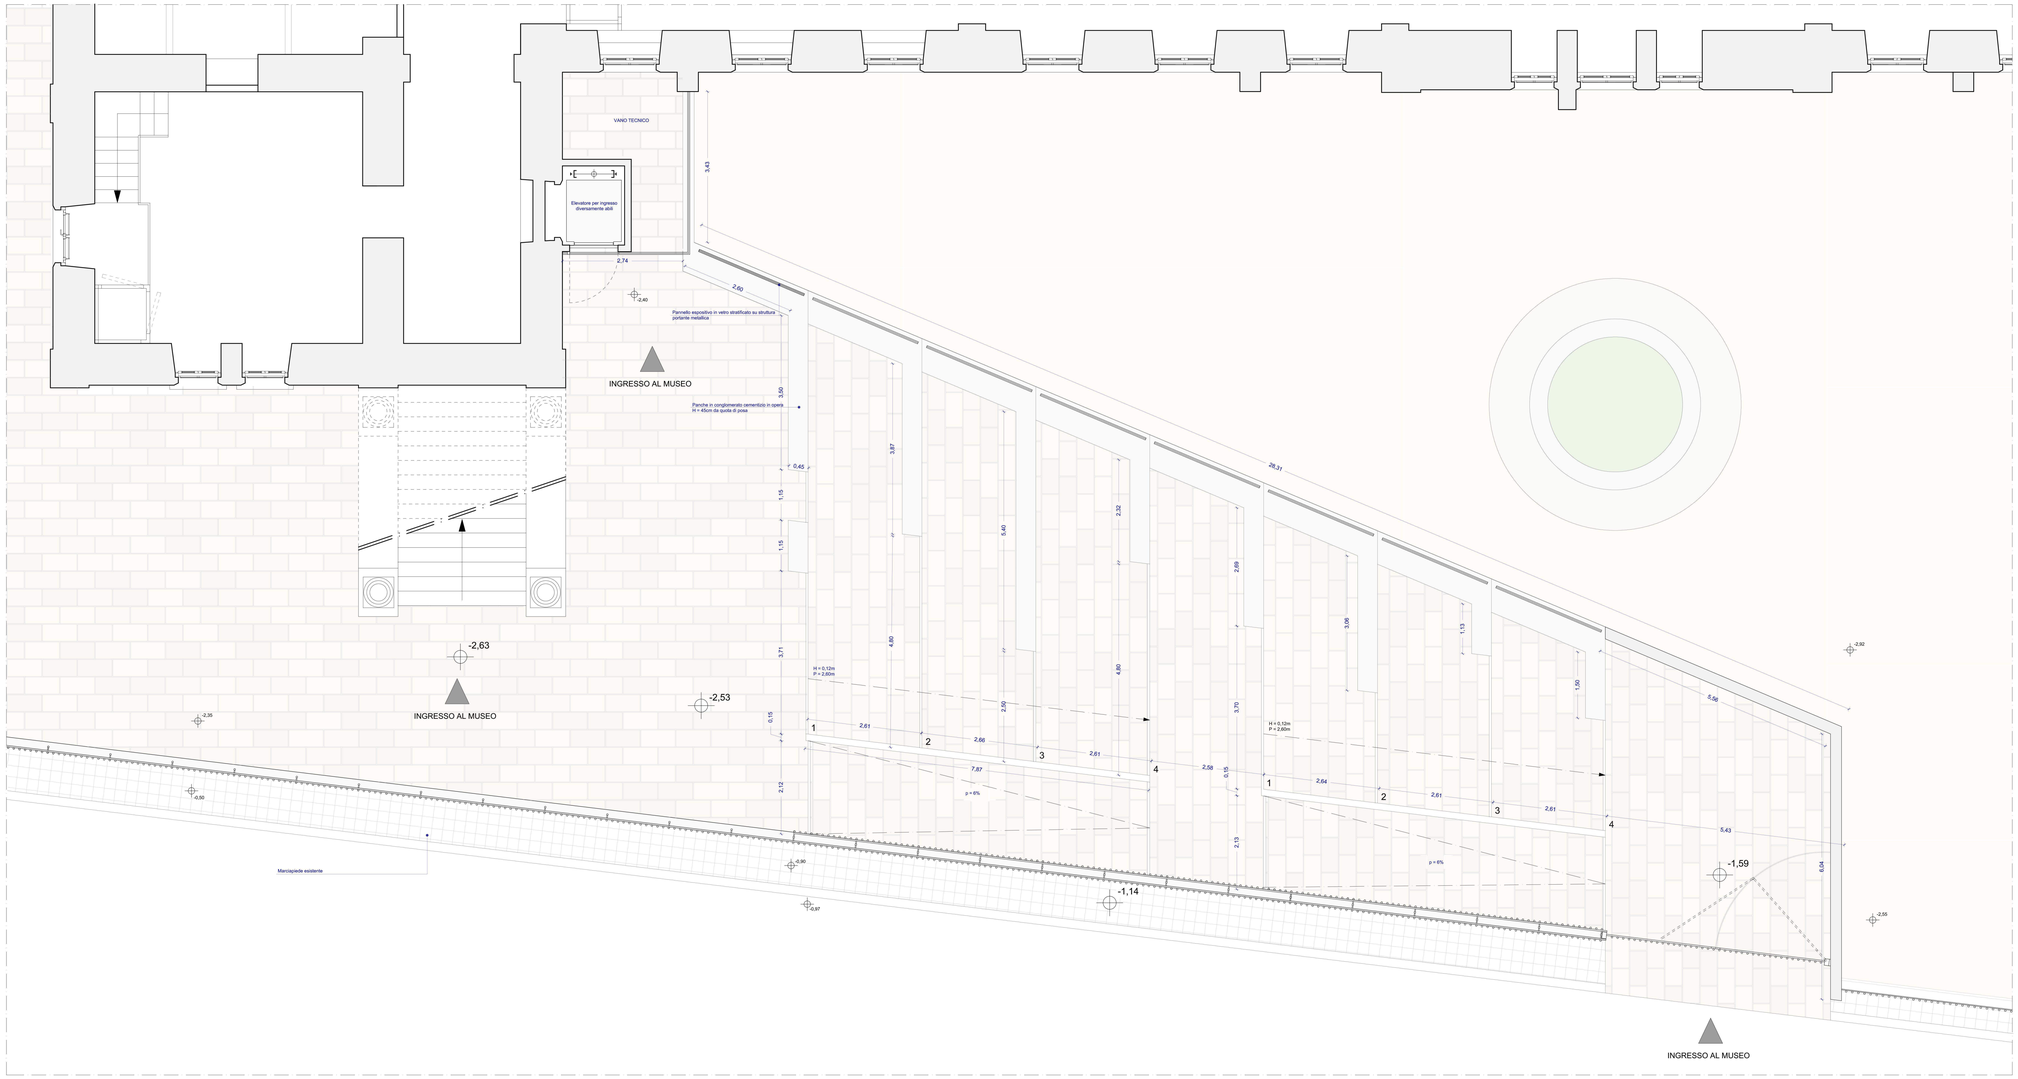

SEZIONE