


Comune di **CANOSA DI PUGLIA** Provincia di **Barletta Andria Trani**

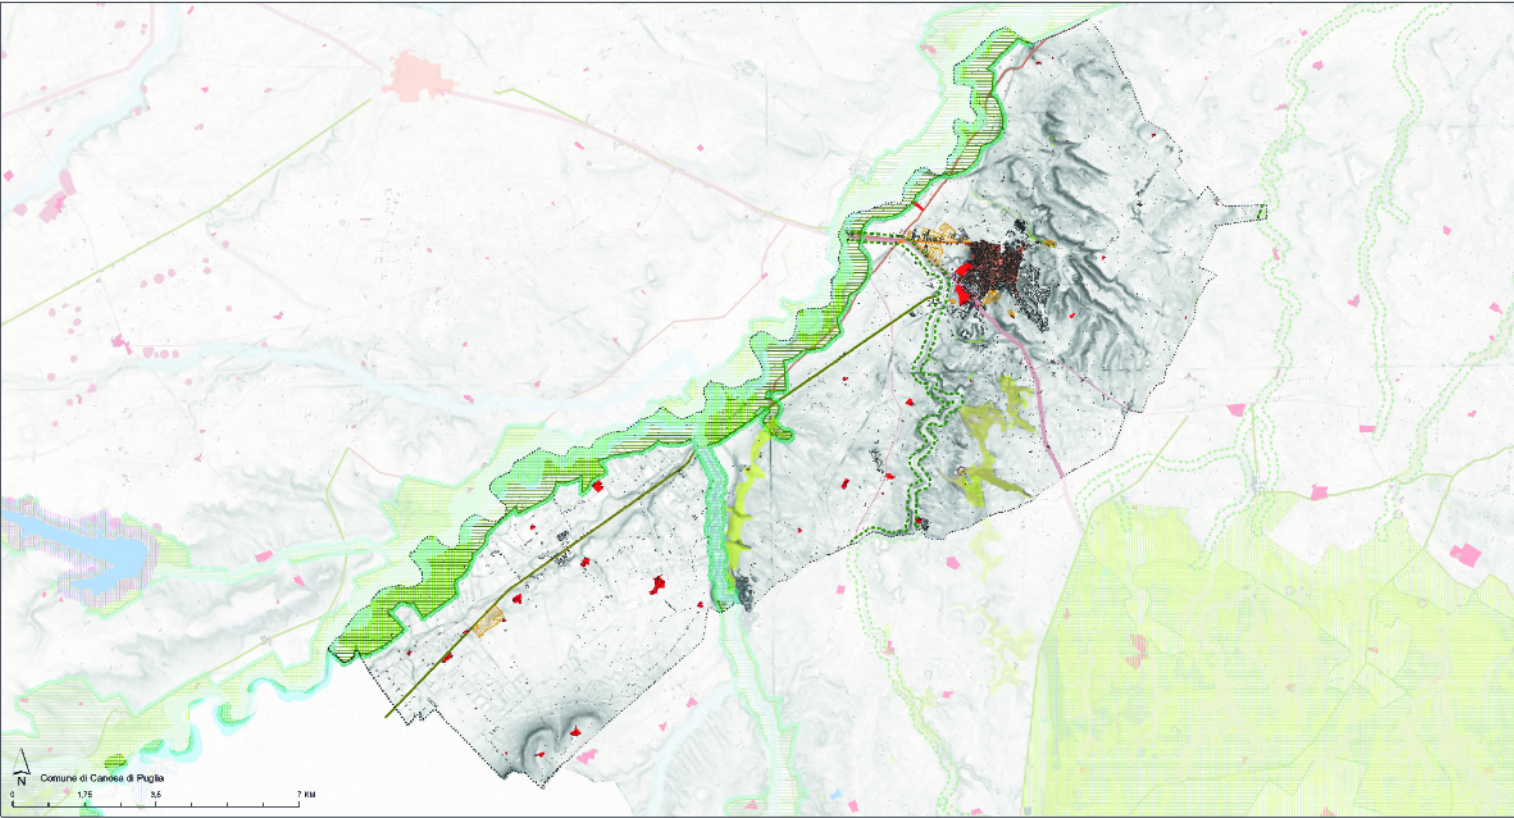

VARIANTE AL PIANO URBANISTICO GENERALE (PUG) E ADEGUAMENTO AL PIANO PAESAGGISTICO TERRITORIALE REGIONALE (PPTR)

Assessore alla Programmazione Territoriale


Arch. Sabina Anna Lenoci
Dirigente III° Settore - R.U.P.
Arch. Annamaria Fabrizia Gagliardi

Supporto tecnico


Arch. Gianluca Andreassi
Dott. Alessandro Bonifazi
Dott. Biol. Rocco Labadessa
Arch. Pian. Andrea Tassinari
Dott. Geol. Paolo Morelli

TAV.	ELABORATO	SCALA
A07	Le criticità nell'attuazione del PUG 2014 Le destinazioni del Piano: i contesti storici e consolidati	1:10.000
APPROVAZIONE		TIMBRO E FIRMA
DATA		maggio 2020

I contesti storici

 CUT.NS - CUT.S - CUT.IS - CUT.CIS

I contesti consolidati

 CUC.C - CUC.CC - CUC.CS - CUC.ERS - CUC.PC - CUC.PIRP - CUC.SL