


Pilati di fondazione e travi di collegamento

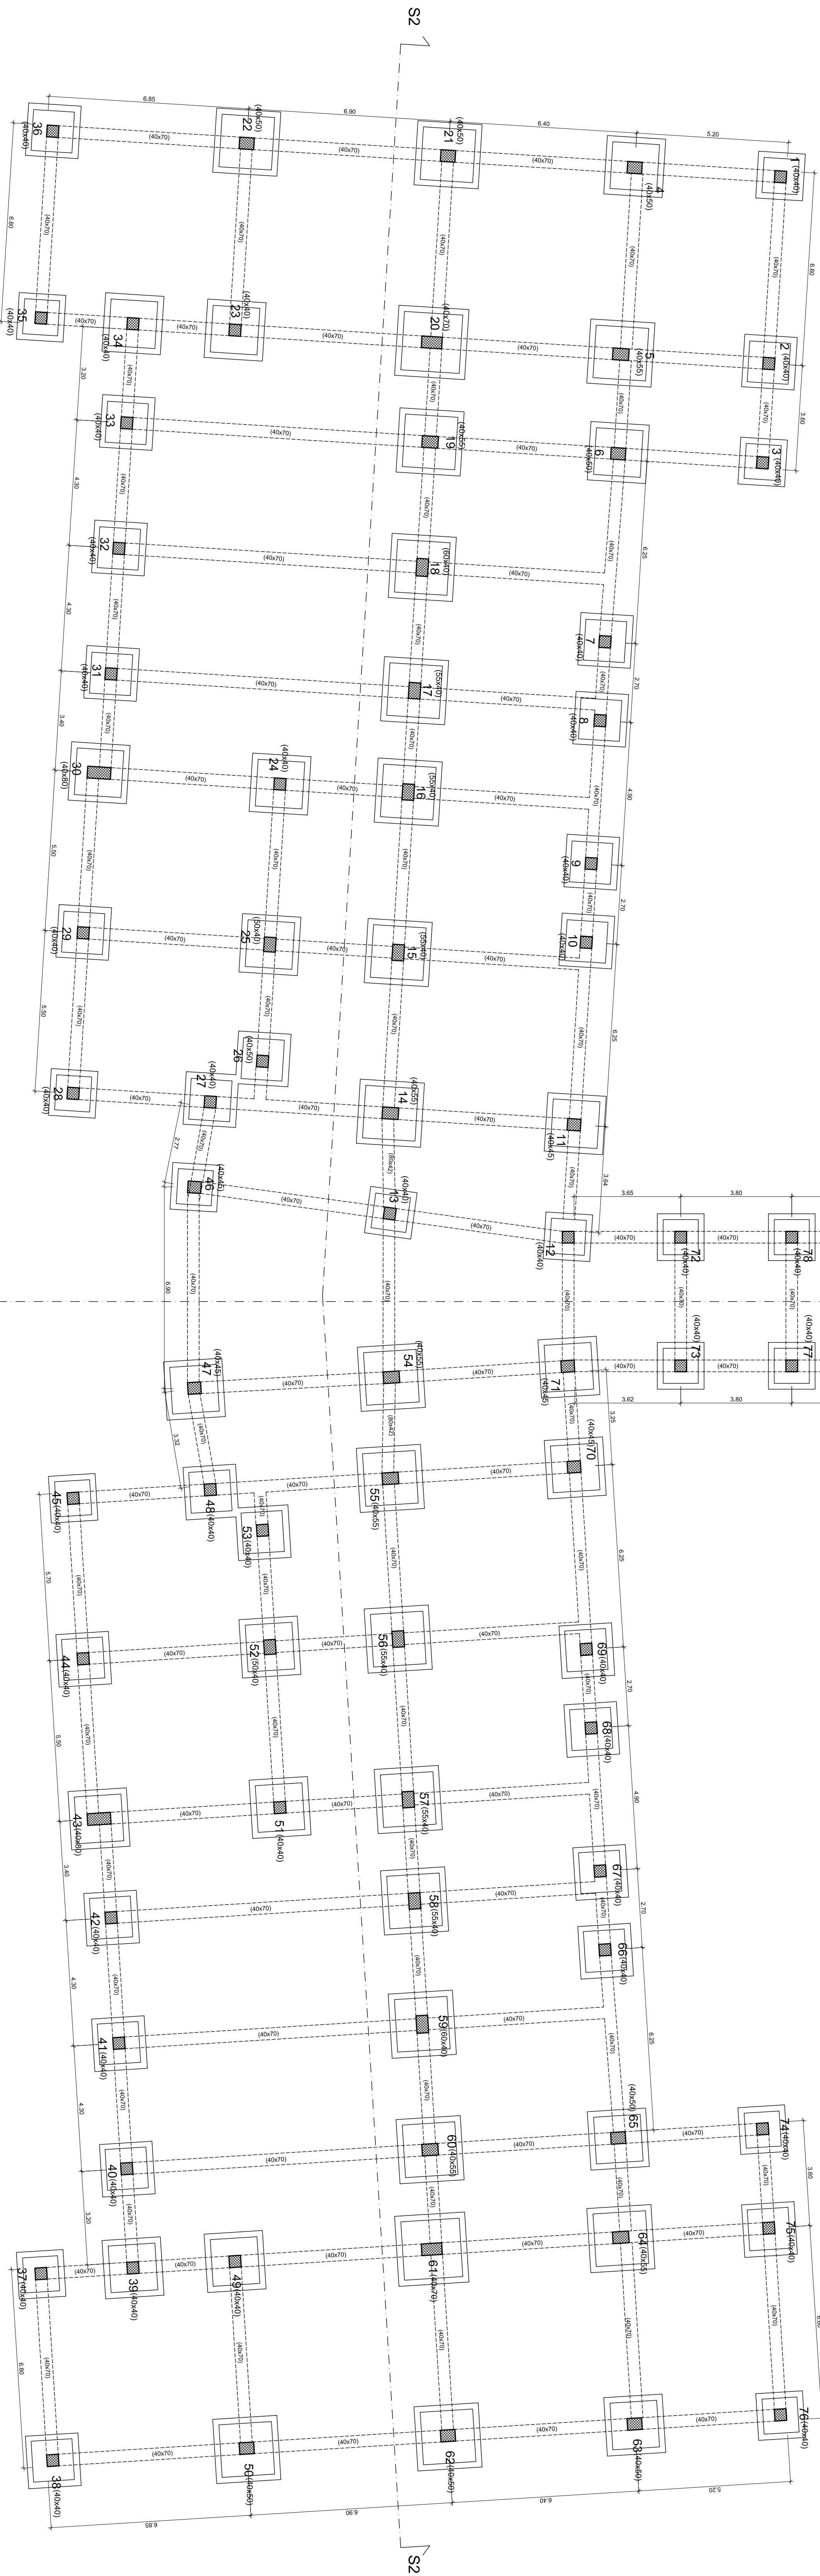

REGIONE PUGLIA COMUNE DI CANOSA DI PUGLIA

VERIFICA DELLA VULNERABILITA' SISMICA DI EDIFICI DEL COMUNE DI CANOSA DI PUGLIA

OPCM 3274/2003
OPCM 3362/2004

Scuola Media "UGO FOSCOLO"

Allegato n. Elaborato:

1B.2 Pilati fondazione e travi di collegamento

Scala:
1:100

Data:
Febbraio 2010

Attività tecnica amministrative di supporto:

Ing. Attilio Rocco Bizio (Capogruppo)

Ing. Antonio Bizio

Ing. Gianro Di Iorio

Ing. Giuseppe Di Iorio

Ing. Francesco Emanuele Francilli

Ing. Rocco Vito Mistrulli

Il Dirigente dell'Ufficio Tecnico:

Ing. Sabino Germano

Il R.U.P.:

Ing. Sabino Germano